



**МИНИСТЕРСТВО
ЦИФРОВОГО РАЗВИТИЯ, СВЯЗИ
И МАССОВЫХ КОММУНИКАЦИЙ
РОССИЙСКОЙ ФЕДЕРАЦИИ
(МИНЦИФРЫ РОССИИ)**

Пресненская наб., д.10, стр.2, Москва, 123112
Справочная: +7 (495) 771-8000

Администрациям
Краснодарского края
по списку

24.04.2026 № П12-37364

На № _____ от _____

О публикации сообщения о возможном
установлении публичного сервитута

В Министерство цифрового развития, связи и массовых коммуникаций Российской Федерации поступило ходатайство об установлении публичного сервитута от ПАО «Ростелеком».

В соответствии с пунктом 3 статьи 39.42 Земельного кодекса Российской Федерации просим до 29 апреля 2026 г. опубликовать сообщение о возможном установлении публичного сервитута и прилагаемые к нему сведения о границах публичного сервитута на официальных сайтах администраций, а также разместить на информационных щитах в границах населенных пунктов, на территории которых расположены земельные участки, в отношении которых подано ходатайство об установлении публичного сервитута.

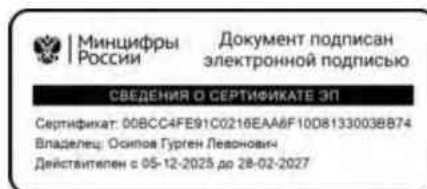
Ссылки на публикации просим направить на адрес электронной почты a.bekreneva@digital.gov.ru.

- Приложение: 1. Сообщение о возможном установлении публичного сервитута на 3 л. в 1 экз.
2. Сведения о границах публичного сервитута на 76 л. в 1 экз.
3. Ходатайство об установлении публичного сервитута на 4 л. в 1 экз.

Заместитель директора Департамента государственного
регулирования рынка телекоммуникаций

Г.Л. Осипов

Исп.: А.А. Бекренёва
Тел: (495) 771-8000 (доб.44519)



Сообщение о возможном установлении публичного сервитута (Краснодарский край).

В соответствии с п. 3 статьи 39.42 Земельного кодекса Российской Федерации Министерство цифрового развития, связи и массовых коммуникаций Российской Федерации настоящим сообщает, что в целях размещения антенно-мачтовых сооружений связи по проекту «Устранение цифрового неравенства» возможно установление публичного сервитута в отношении следующих земель и земельных участков (их частей):

23:02:0610001:764, по адресу: Краснодарский край, муниципальный район Апшеронский, город Хадыженское, хутор Травалев;

23:02:0610001, по адресу: Краснодарский край, муниципальный район Апшеронский, город Хадыженское, хутор Травалев;

23:47:0116006, по адресу: Краснодарский край, городской округ город Новороссийск, поселок Лесничество Абрау-Дюрсо;

23:06:1001003, по адресу: Краснодарский край, муниципальный район Гулькевичский, сельское поселение Николенское, хутор Вербовый;

23:06:1401001:590, по адресу: Краснодарский край, муниципальный район Гулькевичский, сельское поселение Тысячное, хутор Воздвиженский, ул. Свободный Труд, 2;

23:06:0903002, по адресу: Краснодарский край, муниципальный район Гулькевичский, сельское поселение Скобелевское, хутор Журавлев;

23:06:2001001, по адресу: Краснодарский край, муниципальный район Гулькевичский, сельское поселение Гирейское, хутор Черединовский;

23:09:0202001, по адресу: Краснодарский край, муниципальный район Кавказский, сельское поселение Мирское, хутор Розы Люксембург;

23:09:0604001, по адресу: Краснодарский край, муниципальный район Кавказский, сельское поселение им. М. Горького, хутор Черномуровский;

23:12:0601057, по адресу: Краснодарский край, муниципальный район Кореновский, город Кореновское, поселок Мирный;

23:12:0614000:77, по адресу: Краснодарский край, район Кореновский;

23:16:0402001, по адресу: Краснодарский край, муниципальный район Курганинский, сельское поселение Октябрьское, поселок Восточный;

23:18:0501003, по адресу: Краснодарский край, муниципальный район Лабинский, сельское поселение Лучевое, хутор Соколихин;

23:20:0703001, по адресу: Краснодарский край, муниципальный район Мостовский, сельское поселение Губское, станица Хамкетинская;

23:22:0704001, по адресу: Краснодарский край, муниципальный район Новопокровский, сельское поселение Покровское, поселок Заречный;

23:28:0504001, по адресу: Краснодарский край, муниципальный район Староминский, сельское поселение Рассветовское, поселок Заря;

23:29:0301002, по адресу: Краснодарский край, муниципальный район Тбилисский, сельское поселение Тбилиское, поселок Первомайский;

23:32:1001002, по адресу: Краснодарский край, муниципальный район Тихорецкий, сельское поселение Хоперское, хутор Привольный;

23:35:0554002, по адресу: Краснодарский край, муниципальный район Усть-Лабинский, сельское поселение Железное, хутор Аргатов.

Обоснованием необходимости установления публичного сервитута являются мероприятия по размещению антенно-мачтовых сооружений связи для устранения

цифрового неравенства между городскими и сельскими жителями, предоставления возможности оказания современных услуг связи жителям населенных пунктов с численностью населения от 100 до 500 человек (проект «Устранение цифрового неравенства»).

Заинтересованные лица могут ознакомиться с поступившим ходатайством об установлении публичного сервитута и прилагаемым к нему описанием местоположения границ публичного сервитута в Министерстве цифрового развития, связи и массовых коммуникаций Российской Федерации по адресу: 123112, Москва, Пресненская наб., д. 10, стр. 2, IQ-квартал; в администрации Хадыженского городского поселения Апшеронского района Краснодарского края по адресу: 352680, Краснодарский край, Апшеронский район, город Хадыженск, Школьная ул., д. 33; в администрации муниципального образования город-герой Новороссийск Краснодарского края по адресу: 353900, Краснодарский край, город Новороссийск, ул. Советов, д. 18; в администрации Николенского сельского поселения Гулькевичского района Краснодарского края по адресу: 352172, Краснодарский край, Гулькевичский район, село Николенское, Октябрьская ул., д. 86; в администрации Тысячного сельского поселения Гулькевичского района Краснодарского края по адресу: 352184, Краснодарский край, Гулькевичский р-н, х. Тысячный, Красная ул., д. 12; в администрации Скобелевского сельского поселения Гулькевичского района Краснодарского края по адресу: 352173, Краснодарский край, Гулькевичский район, станица Скобелевская, Октябрьская ул., д. 28; в администрации Гирейского городского поселения Гулькевичского района Краснодарского края по адресу: 352160, Краснодарский край, Гулькевичский район, поселок городского типа Гирей, Почтовая ул., д. 2; в администрации Мирского сельского поселения Кавказского района Краснодарского края по адресу: 352147, Краснодарский край, Кавказский район, поселок Мирской, ул. Ленина, д. 83; в администрации сельского поселения им. М. Горького Кавказского района Краснодарского края по адресу: 352142, Краснодарский край, Кавказский район, поселок им. М. Горького, ул. Ленина, д. 64; в администрации Кореновского городского поселения Кореновского муниципального района Краснодарского края по адресу: 353180, Краснодарский край, Кореновский район, город Кореновск, Красная ул., д. 41; в администрации Октябрьского сельского поселения Курганинского района Краснодарского края по адресу: 352408, Краснодарский край, Курганинский район, поселок Октябрьский, ул. Ленина, д. 6; в администрации Лучевого сельского поселения Лабинского муниципального района Краснодарского края по адресу: 352500, Краснодарский край, Лабинский район, поселок Луч, Центральная ул., д. 6; в администрации Губского сельского поселения Мостовского района Краснодарского края по адресу: 352552, Краснодарский край, Мостовский район, станица Губская, ул. Мира, д. 129; в администрации Покровского сельского поселения Новопокровского района Краснодарского края по адресу: 353027, Краснодарский край, Новопокровский район, поселок Новопокровский, ул. Ленина, д.16а; в администрации Рассветовского сельского поселения Староминского района Краснодарского края по адресу: 353612, Краснодарский край, Староминский район, поселок Рассвет, ул. Мира, д. 13; в администрации Тбилисского сельского поселения Тбилисского района Краснодарского края по адресу: 352360, Краснодарский край, Тбилисский район, станица Тбилисская, Новая ул., д. 33; в администрации Хоперского сельского поселения Тихорецкого района

Краснодарского края по адресу: 352113, Краснодарский край, Тихорецкий район, станица Хоперская, Советская ул., д. 2; в администрации Железного сельского поселения Усть-Лабинского района Краснодарского края по адресу: 352305, Краснодарский край, Усть-Лабинский район, хутор Железный, Крупской ул., д. 14.

Подать заявления об учете прав на земельные участки можно по адресу Министерства цифрового развития, связи и массовых коммуникаций Российской Федерации (Москва, Пресненская наб., д. 10, стр. 2, IQ-квартал).

Срок подачи заявлений об учете прав на земельные участки, в отношении которых испрашивается публичный сервитут, составляет 15 (пятнадцать) дней со дня опубликования данного сообщения (в соответствии с п. 8 ст. 39.42 Земельного кодекса Российской Федерации).

Время приема заинтересованных лиц для ознакомления с поступившим ходатайством об установлении публичного сервитута и подачи заявлений:

Понедельник – четверг: с 9:30 до 12:30 и с 14:00 до 17:00;

Пятница: с 9:30 до 12:30 и с 14:00 до 15:00.

Подробнее о порядке приема граждан можно узнать на сайте <https://digital.gov.ru/ru/appeals/personal/>.

Данная информация размещена на официальных сайтах Министерства цифрового развития, связи и массовых коммуникаций Российской Федерации (<https://digital.gov.ru/ru/>), администрации Хадыженского городского поселения Апшеронского района Краснодарского края (<https://had.apsheron-sk-oms.ru/>), администрации муниципального образования город-герой Новороссийск Краснодарского края (<https://admnvrsk.ru/>), администрации Николеньского сельского поселения Гулькевичского района Краснодарского края (<https://sp-nikolenskoe.ru/>), администрации Тысячного сельского поселения Гулькевичского района Краснодарского края (<https://1000sp.ru/>), администрации Скобелевского сельского поселения Гулькевичского района Краснодарского края (<https://skobelevsp.ru/>), администрации Гирейского городского поселения Гулькевичского района Краснодарского края (<https://gireygp.ru/>), администрации Мирского сельского поселения Кавказского района Краснодарского края (<https://adm-mirsk.ru/glavnaya/>), администрации сельского поселения им. М. Горького Кавказского района Краснодарского края (<https://www.adm-gorkogo.ru/>), администрации Кореновского городского поселения Кореновского муниципального района Краснодарского края (<https://korenovsk-gorod.ru/>), администрации Октябрьского сельского поселения Курганинского района Краснодарского края (<https://октябрьское-адм.рф/>), администрации Лучевого сельского поселения Лабинского муниципального района Краснодарского края (<https://luchevoesp.ru/>), администрации Губского сельского поселения Мостовского района Краснодарского края (<https://admgups.ru/>), администрации Покровского сельского поселения Новопокровского района Краснодарского края (<https://admpokrovskoesp.ru/>), администрации Рассветовского сельского поселения Староминского района Краснодарского края (<https://rassvet-sp.ru/>), администрации Тбилисского сельского поселения Тбилисского района Краснодарского края (<https://tbilisskoe-sp.ru/>), администрации Хоперского сельского поселения Тихорецкого района Краснодарского края (<https://hoperskoesp.ru/>), администрации Железного сельского поселения Усть-Лабинского района Краснодарского края (<https://zheleznoe-sp.ru/>).

ГРАФИЧЕСКОЕ ОПИСАНИЕ
местоположения границ публичного сервитута

Линейно-мачтовое сооружение связи по проекту «Устранение цифрового неравенства»
(наименование объекта, местоположение границ которого описано (далее - объект))

Раздел 1

| Сведения об объекте | | |
|---------------------|--|---|
| № п/п | Характеристики объекта | Описание характеристик |
| 1 | 2 | 3 |
| 1 | Местоположение объекта | Краснодарский край, муниципальный район Апшеронский, город Хадзыженское, хутор Травалев |
| 2 | Площадь объекта +/- величина погрешности определения площади (Р+/- Дельта Р) | 17 кв.м ± 0.81 кв.м |
| 3 | Иные характеристики объекта | <p>Вид объекта реестра границ: 1 граница публичного сервитута</p> <p>Вид объекта по документу: публичный сервитут для использования земель и земельных участков в целях эксплуатации линейно-мачтовых сооружений связи по проекту «Устранение цифрового неравенства»</p> <p>Цель установления публичного сервитута: Эксплуатация объектов электросетевого хозяйства, тепловых сетей, водопроводных сетей, сетей водоотведения, линий и сооружений связи, линейных объектов системы газоснабжения, нефтепроводов и нефтепродуктопроводов, их неотъемлемых технологических частей, если указанные объекты являются объектами федерального, регионального или местного значения, либо необходимы для организации электро-, газо-, тепло-, водоснабжения населения и водоотведения, подключения (технологического присоединения) к сетям инженерно-технического обеспечения, либо переносятся в связи с изъятием земельных участков, на которых они ранее располагались, для государственных или муниципальных нужд (далее также - инженерные сооружения). Публичный сервитут устанавливается в целях эксплуатации линейно-мачтового сооружения связи по проекту «Устранение цифрового неравенства» на срок 49 (сорок девять) лет.</p> <p>Лицо в пользу которого устанавливается публичный сервитут - публичное акционерное общество "Ростелеком" (ОГРН 1027700198767, ИНН 7707049388). Почтовый адрес: 115172, Российская Федерация, Москва, ул. Гончарная, д. 30, стр. 1. Контактный телефон/факс: +7 (499) 999-82-83 / +7 (499) 999-82-22. Электронная почта: rostelecom@rt.ru</p> |

Раздел 2

| Сведения о местоположении границ объекта |
|---|
| 1. Система координат <u>МСК-23, зона 2</u> |
| 2. Сведения о характерных точках границ объекта |

| Обозначение характерных точек границ | Координаты, м | | Метод определения координат характерной точки | Средняя квадратическая погрешность положения характерной точки (M _r), м | Описание обозначения точки на местности (при наличии) |
|--|---------------|------------|---|--|---|
| | X | Y | | | |
| 1 | 2 | 3 | 4 | 5 | 6 |
| 1 | 404568.10 | 2185249.74 | Аналитический метод | 0.10 | Закрепление отсутствует |
| 2 | 404566.42 | 2185253.41 | Аналитический метод | 0.10 | Закрепление отсутствует |
| 3 | 404562.68 | 2185251.64 | Аналитический метод | 0.10 | Закрепление отсутствует |
| 4 | 404564.44 | 2185247.98 | Аналитический метод | 0.10 | Закрепление отсутствует |
| 1 | 404568.10 | 2185249.74 | Аналитический метод | 0.10 | Закрепление отсутствует |
| 3. Сведения о характерных точках части (частей) границы объекта | | | | | |
| Обозначение характерных точек части границы | Координаты, м | | Метод определения координат характерной точки | Средняя квадратическая погрешность положения характерной точки (M _r), м | Описание обозначения точки на местности (при наличии) |
| | X | Y | | | |
| 1 | 2 | 3 | 4 | 5 | 6 |
| | | | | | |

ТЕКСТОВОЕ ОПИСАНИЕ
местоположения границ публичного сервитута

| Прохождение границы | | Описание прохождения границы |
|---------------------|----------|------------------------------|
| от точки | до точки | |
| 1 | 2 | 3 |
| | | |

ГРАФИЧЕСКОЕ ОПИСАНИЕ
местоположения границ публичного сервитута

Линейно-мачтовое сооружение связи по проекту «Устранение цифрового неравенства»
(наименование объекта, местоположение границ которого описано (далее - объект))

Раздел 1

| Сведения об объекте | | |
|---------------------|--|---|
| № п/п | Характеристики объекта | Описание характеристик |
| 1 | 2 | 3 |
| 1 | Местоположение объекта | Краснодарский край, муниципальный район Апшеронский, город Хадзыженское, хутор Травалев |
| 2 | Площадь объекта +/- величина погрешности определения площади (Р+/- Дельта Р) | 18 кв.м ± 0.84 кв.м |
| 3 | Иные характеристики объекта | <p>Вид объекта реестра границ: 1 граница публичного сервитута</p> <p>Вид объекта по документу: публичный сервитут для использования земель и земельных участков в целях эксплуатации линейно-мачтовых сооружений связи по проекту «Устранение цифрового неравенства»</p> <p>Цель установления публичного сервитута: Эксплуатация объектов электросетевого хозяйства, тепловых сетей, водопроводных сетей, сетей водоотведения, линий и сооружений связи, линейных объектов системы газоснабжения, нефтепроводов и нефтепродуктопроводов, их неотъемлемых технологических частей, если указанные объекты являются объектами федерального, регионального или местного значения, либо необходимы для организации электро-, газо-, тепло-, водоснабжения населения и водоотведения, подключения (технологического присоединения) к сетям инженерно-технического обеспечения, либо переносятся в связи с изъятием земельных участков, на которых они ранее располагались, для государственных или муниципальных нужд (далее также - инженерные сооружения). Публичный сервитут устанавливается в целях эксплуатации линейно-мачтового сооружения связи по проекту «Устранение цифрового неравенства» на срок 49 (сорок девять) лет.</p> <p>Лицо в пользу которого устанавливается публичный сервитут - публичное акционерное общество "Ростелеком" (ОГРН 1027700198767, ИНН 7707049388). Почтовый адрес: 115172, Российская Федерация, Москва, ул. Гончарная, д. 30, стр. 1. Контактный телефон/факс: +7 (499) 999-82-83 / +7 (499) 999-82-22. Электронная почта: rostelecom@rt.ru</p> |

Раздел 2

| Сведения о местоположении границ объекта |
|---|
| 1. Система координат <u>МСК-23, зона 2</u> |
| 2. Сведения о характерных точках границ объекта |






| Обозначение характерных точек границ | Координаты, м | | Метод определения координат характерной точки | Средняя квадратическая погрешность положения характерной точки (M _r), м | Описание обозначения точки на местности (при наличии) |
|--|---------------|------------|---|--|---|
| | X | Y | | | |
| 1 | 2 | 3 | 4 | 5 | 6 |
| 1 | 405486.57 | 2184160.28 | Аналитический метод | 0.10 | Закрепление отсутствует |
| 2 | 405490.39 | 2184160.08 | Аналитический метод | 0.10 | Закрепление отсутствует |
| 3 | 405491.07 | 2184164.59 | Аналитический метод | 0.10 | Закрепление отсутствует |
| 4 | 405487.09 | 2184164.73 | Аналитический метод | 0.10 | Закрепление отсутствует |
| 1 | 405486.57 | 2184160.28 | Аналитический метод | 0.10 | Закрепление отсутствует |
| 3. Сведения о характерных точках части (частей) границы объекта | | | | | |
| Обозначение характерных точек части границы | Координаты, м | | Метод определения координат характерной точки | Средняя квадратическая погрешность положения характерной точки (M _r), м | Описание обозначения точки на местности (при наличии) |
| | X | Y | | | |
| 1 | 2 | 3 | 4 | 5 | 6 |
| | | | | | |

Схема расположения границ публичного сервитута



Масштаб 1:1000

Условные обозначения:

-  - Проектные границы публичного сервитута
-  - Существующие границы земельных участков
-  - Существующая часть границы кадастрового квартала
-  - Существующая часть границы ЗОУИТ (территориальной зоны)
-  - Характерная точка границы публичного сервитута

23:02:0610001:20 - Обозначение и кадастровый номер существующего земельного участка

23:02:0610001 - Обозначение кадастрового квартала

ТЕКСТОВОЕ ОПИСАНИЕ
местоположения границ публичного сервитута

| Прохождение границы | | Описание прохождения границы |
|---------------------|----------|------------------------------|
| от точки | до точки | |
| 1 | 2 | 3 |
| | | |

ГРАФИЧЕСКОЕ ОПИСАНИЕ
местоположения границ публичного сервитута

Линейно-мачтовое сооружение связи по проекту «Устранение цифрового неравенства»
(наименование объекта, местоположение границ которого описано (далее - объект))

Раздел 1


| Сведения об объекте | | |
|---------------------|--|---|
| № п/п | Характеристики объекта | Описание характеристик |
| 1 | 2 | 3 |
| 1 | Местоположение объекта | 353995, Краснодарский край, городской округ город Новороссийск, поселок Лесничество Абрау-Дюрсо |
| 2 | Площадь объекта +/- величина погрешности определения площади (Р+/- Дельта Р) | 98 кв.м ± 1.98 кв.м |
| 3 | Иные характеристики объекта | <p>Вид объекта реестра границ: Граница публичного сервитута</p> <p>Вид объекта по документу: публичный сервитут для использования земель и земельных участков в целях эксплуатации линейно-мачтовых сооружений связи по проекту «Устранение цифрового неравенства»</p> <p>Цель установления публичного сервитута: Эксплуатация объектов электросетевого хозяйства, тепловых сетей, водопроводных сетей, сетей водоотведения, линий и сооружений связи, линейных объектов системы газоснабжения, нефтепроводов и нефтепродуктопроводов, их неотъемлемых технологических частей, если указанные объекты являются объектами федерального, регионального или местного значения, либо необходимы для организации электро-, газо-, тепло-, водоснабжения населения и водоотведения, подключения (технологического присоединения) к сетям инженерно-технического обеспечения, либо переносятся в связи с изъятием земельных участков, на которых они ранее располагались, для государственных или муниципальных нужд (далее также - инженерные сооружения). Публичный сервитут устанавливается в целях эксплуатации линейно-мачтового сооружения связи по проекту «Устранение цифрового неравенства» на срок 49 (сорок девять) лет.</p> <p>Лицо в пользу которого устанавливается публичный сервитут - публичное акционерное общество "Ростелеком" (ОГРН 1027700198767, ИНН 7707049388). Почтовый адрес: 115172, Российская Федерация, Москва, ул. Гончарная, д. 30, стр. 1. Контактный телефон/факс: +7 (499) 999-82-83 / +7 (499) 999-82-22. Электронная почта: rostelecom@rt.ru</p> |

Раздел 2

| Сведения о местоположении границ объекта |
|---|
| 1. Система координат <u>МСК-23, зона 1</u> |
| 2. Сведения о характерных точках границ объекта |

| Обозначение характерных точек границ | Координаты, м | | Метод определения координат характерной точки | Средняя квадратическая погрешность положения характерной точки (M _r), м | Описание обозначения точки на местности (при наличии) |
|--|---------------|------------|---|--|---|
| | X | Y | | | |
| 1 | 2 | 3 | 4 | 5 | 6 |
| 1 | 442657.22 | 1266452.64 | Аналитический метод | 0.10 | Закрепление отсутствует |
| 2 | 442657.75 | 1266462.46 | Аналитический метод | 0.10 | Закрепление отсутствует |
| 3 | 442647.79 | 1266462.72 | Аналитический метод | 0.10 | Закрепление отсутствует |
| 4 | 442647.21 | 1266452.92 | Аналитический метод | 0.10 | Закрепление отсутствует |
| 1 | 442657.22 | 1266452.64 | Аналитический метод | 0.10 | Закрепление отсутствует |
| 3. Сведения о характерных точках части (частей) границы объекта | | | | | |
| Обозначение характерных точек части границы | Координаты, м | | Метод определения координат характерной точки | Средняя квадратическая погрешность положения характерной точки (M _r), м | Описание обозначения точки на местности (при наличии) |
| | X | Y | | | |
| 1 | 2 | 3 | 4 | 5 | 6 |
| | | | | | |

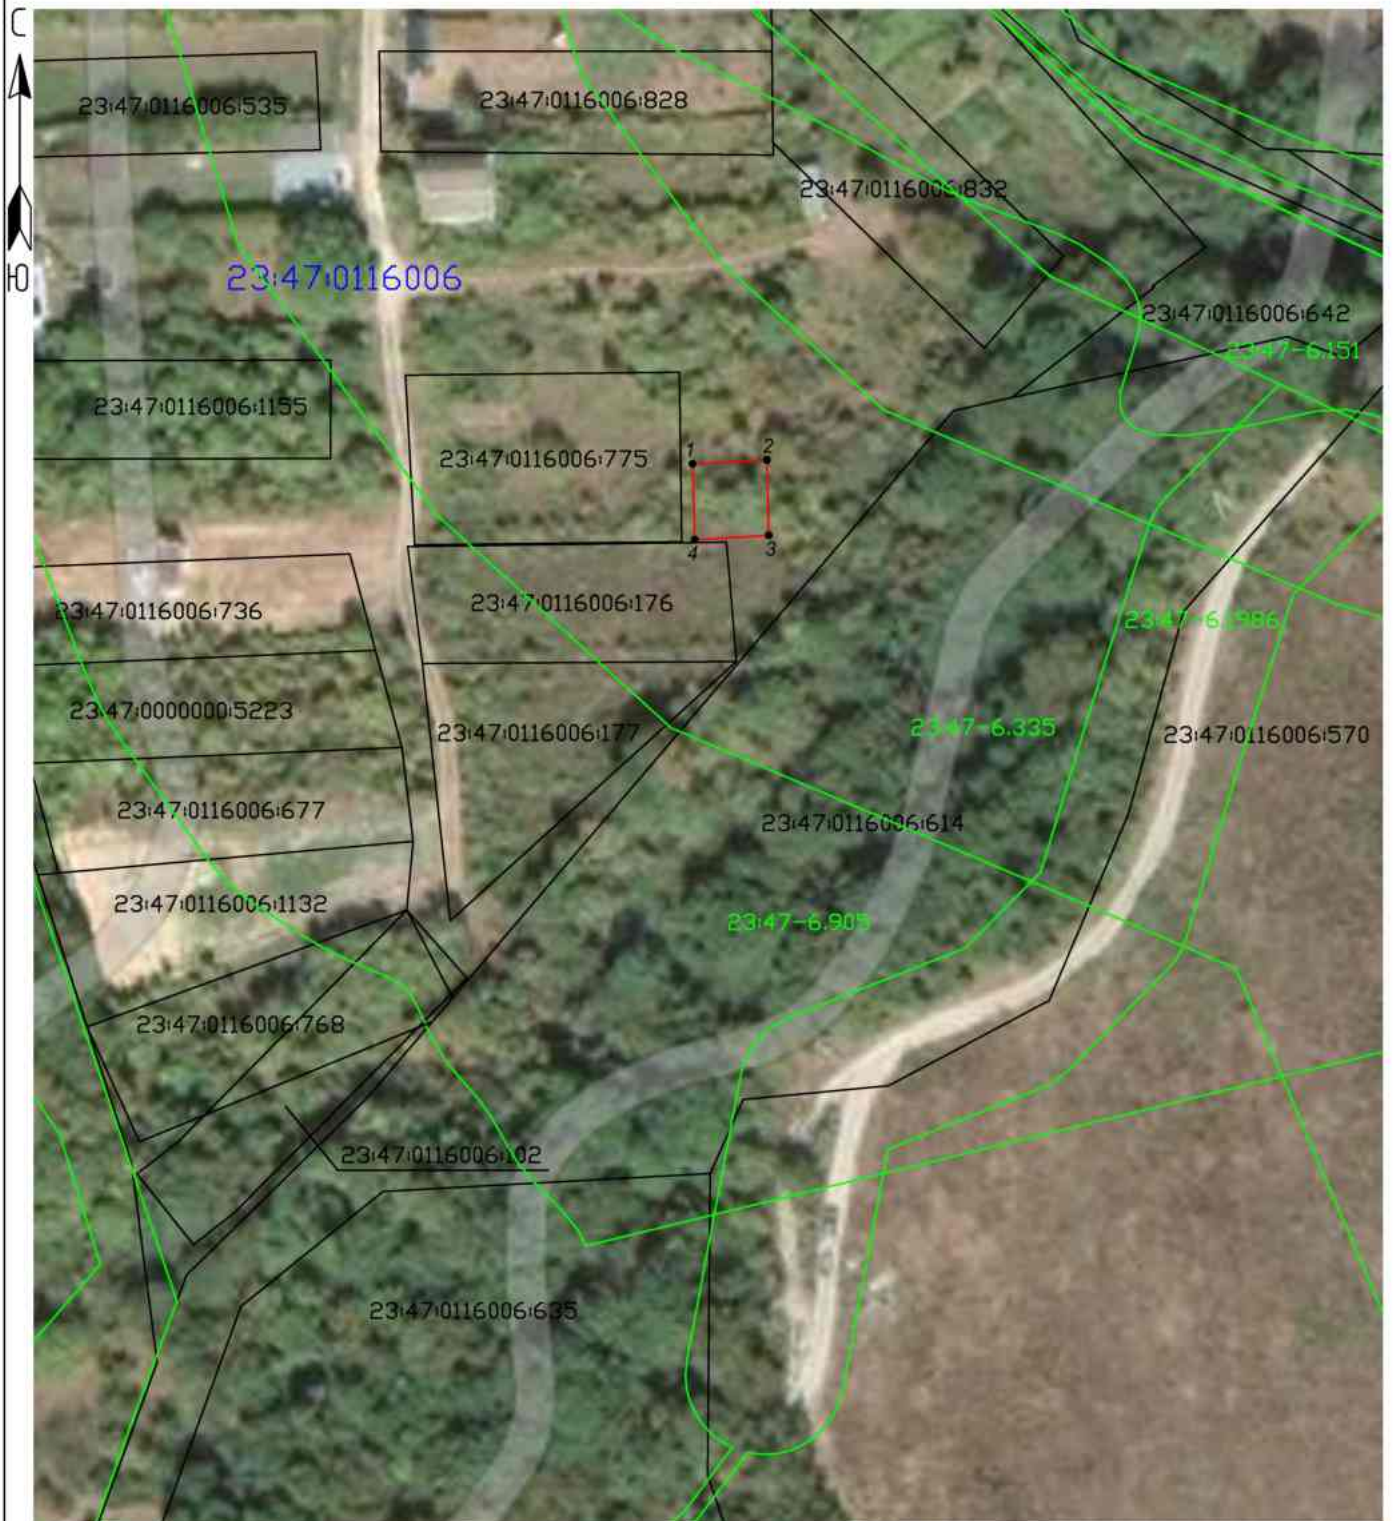Схема расположения границ публичного сервитута



Условные обозначения:

Масштаб 1:1000

- - Проектные границы публичного сервитута
- - Существующие границы земельных участков
- - Существующая часть границы кадастрового квартала
- - Существующая часть границы ЗОУИТ (территориальной зоны)
- - Характерная точка границы публичного сервитута

23:47:0116006:775 - Обозначение и кадастровый номер существующего земельного участка

23:47:0116006 - Обозначение кадастрового квартала

ТЕКСТОВОЕ ОПИСАНИЕ
местоположения границ публичного сервитута

| Прохождение границы | | Описание прохождения границы |
|---------------------|----------|------------------------------|
| от точки | до точки | |
| 1 | 2 | 3 |
| | | |

ГРАФИЧЕСКОЕ ОПИСАНИЕ
местоположения границ публичного сервитута

Линейно-мачтовое сооружение связи по проекту «Устранение цифрового неравенства»
(наименование объекта, местоположение границ которого описано (далее - объект))

Раздел 1

| Сведения об объекте | | |
|---------------------|--|--|
| № п/п | Характеристики объекта | Описание характеристик |
| 1 | 2 | 3 |
| 1 | Местоположение объекта | 352172, Краснодарский край, муниципальный район Гулькевичский, сельское поселение Николенское, хутор Вербовый |
| 2 | Площадь объекта +/- величина погрешности определения площади (Р+/- Дельта Р) | 18 кв.м ± 0.85 кв.м |
| 3 | Иные характеристики объекта | <p>Вид объекта реестра границ: Граница публичного сервитута</p> <p>Вид объекта по документу: публичный сервитут для использования земель и земельных участков в целях эксплуатации линейно-мачтовых сооружений связи по проекту «Устранение цифрового неравенства»</p> <p>Цель установления публичного сервитута: Эксплуатация объектов электросетевого хозяйства, тепловых сетей, водопроводных сетей, сетей водоотведения, линий и сооружений связи, линейных объектов системы газоснабжения, нефтепроводов и нефтепродуктопроводов, их неотъемлемых технологических частей, если указанные объекты являются объектами федерального, регионального или местного значения, либо необходимы для организации электро-, газо-, тепло-, водоснабжения населения и водоотведения, подключения (технологического присоединения) к сетям инженерно-технического обеспечения, либо перепосы в связи с изъятием земельных участков, на которых они ранее располагались, для государственных или муниципальных нужд (далее также - инженерные сооружения). Публичный сервитут устанавливается в целях эксплуатации линейно-мачтового сооружения связи по проекту «Устранение цифрового неравенства» на срок 49 (сорок девять) лет.</p> <p>Лицо в пользу которого устанавливается публичный сервитут - публичное акционерное общество "Ростелеком" (ОГРН 1027700198767, ИНН 7707049388). Почтовый адрес: 115172, Российская Федерация, Москва, ул. Гончарная, д. 30, стр. 1. Контактный телефон/факс: +7 (499) 999-82-83 / +7 (499) 999-82-22. Электронная почта: rostelecom@rt.ru</p> |

Раздел 2

| Сведения о местоположении границ объекта |
|--|
| 1. Система координат <u>МСК-23, зона 2</u> |






| 2. Сведения о характерных точках границ объекта | | | | | |
|---|---------------|------------|---|--|---|
| Обозначение характерных точек границ | Координаты, м | | Метод определения координат характерной точки | Средняя квадратическая погрешность положения характерной точки (M _Г), м | Описание обозначения точки на местности (при наличии) |
| | X | Y | | | |
| 1 | 2 | 3 | 4 | 5 | 6 |
| 1 | 500868.48 | 2261648.64 | Аналитический метод | 0.10 | Закрепление отсутствует |
| 2 | 500867.19 | 2261652.55 | Аналитический метод | 0.10 | Закрепление отсутствует |
| 3 | 500863.04 | 2261651.11 | Аналитический метод | 0.10 | Закрепление отсутствует |
| 4 | 500864.50 | 2261647.19 | Аналитический метод | 0.10 | Закрепление отсутствует |
| 1 | 500868.48 | 2261648.64 | Аналитический метод | 0.10 | Закрепление отсутствует |
| 3. Сведения о характерных точках части (частей) границы объекта | | | | | |
| Обозначение характерных точек части границы | Координаты, м | | Метод определения координат характерной точки | Средняя квадратическая погрешность положения характерной точки (M _Г), м | Описание обозначения точки на местности (при наличии) |
| | X | Y | | | |
| 1 | 2 | 3 | 4 | 5 | 6 |
| | | | | | |

Схема расположения границ публичного сервитута



Масштаб 1:1000

Условные обозначения:

-  - Проектные границы публичного сервитута
-  - Существующие границы земельных участков
-  - Существующая часть границы кадастрового квартала
-  - Существующая часть границы ЗОУИТ (территориальной зоны)
-  - Характерная точка границы публичного сервитута

23:06:1001003:52 - Обозначение и кадастровый номер существующего земельного участка

23:06:1001003 - Обозначение кадастрового квартала

ТЕКСТОВОЕ ОПИСАНИЕ
местоположения границ публичного сервитута

| Прохождение границы | | Описание прохождения границы |
|---------------------|----------|------------------------------|
| от точки | до точки | |
| 1 | 2 | 3 |
| | | |

ГРАФИЧЕСКОЕ ОПИСАНИЕ
местоположения границ публичного сервитута

Линейно-мачтовое сооружение связи по проекту «Устранение цифрового неравенства»
(наименование объекта, местоположение границ которого описано (далее - объект))

Раздел 1

| Сведения об объекте | | |
|---------------------|--|--|
| № п/п | Характеристики объекта | Описание характеристик |
| 1 | 2 | 3 |
| 1 | Местоположение объекта | 352184, Краснодарский край, муниципальный район Гулькевичский, сельское поселение Тысячнос, хутор Воздвиженский |
| 2 | Площадь объекта +/- величина погрешности определения площади (Р+/- Дельта Р) | 16 кв.м ± 0.80 кв.м |
| 3 | Иные характеристики объекта | <p>Вид объекта реестра границ: Граница публичного сервитута</p> <p>Вид объекта по документу: публичный сервитут для использования земель и земельных участков в целях эксплуатации линейно-мачтовых сооружений связи по проекту «Устранение цифрового неравенства»</p> <p>Цель установления публичного сервитута: Эксплуатация объектов электросетевого хозяйства, тепловых сетей, водопроводных сетей, сетей водоотведения, линий и сооружений связи, линейных объектов системы газоснабжения, нефтепроводов и нефтепродуктопроводов, их неотъемлемых технологических частей, если указанные объекты являются объектами федерального, регионального или местного значения, либо необходимы для организации электро-, газо-, тепло-, водоснабжения населения и водоотведения, подключения (технологического присоединения) к сетям инженерно-технического обеспечения, либо перепосы в связи с изъятием земельных участков, на которых они ранее располагались, для государственных или муниципальных нужд (далее также - инженерные сооружения). Публичный сервитут устанавливается в целях эксплуатации линейно-мачтового сооружения связи по проекту «Устранение цифрового неравенства» на срок 49 (сорок девять) лет.</p> <p>Лицо в пользу которого устанавливается публичный сервитут - публичное акционерное общество "Ростелеком" (ОГРН 1027700198767, ИНН 7707049388). Почтовый адрес: 115172, Российская Федерация, Москва, ул. Гончарная, д. 30, стр. 1. Контактный телефон/факс: +7 (499) 999-82-83 / +7 (499) 999-82-22. Электронная почта: rostelecom@rt.ru</p> |

Раздел 2

| Сведения о местоположении границ объекта |
|--|
| 1. Система координат <u>МСК-23, зона 2</u> |






| 2. Сведения о характерных точках границ объекта | | | | | |
|---|---------------|------------|---|--|---|
| Обозначение характерных точек границ | Координаты, м | | Метод определения координат характерной точки | Средняя квадратическая погрешность положения характерной точки (M _Г), м | Описание обозначения точки на местности (при наличии) |
| | X | Y | | | |
| 1 | 2 | 3 | 4 | 5 | 6 |
| 1 | 493264.19 | 2286347.74 | Аналитический метод | 0.10 | Закрепление отсутствует |
| 2 | 493266.61 | 2286350.95 | Аналитический метод | 0.10 | Закрепление отсутствует |
| 3 | 493263.39 | 2286353.38 | Аналитический метод | 0.10 | Закрепление отсутствует |
| 4 | 493260.98 | 2286350.17 | Аналитический метод | 0.10 | Закрепление отсутствует |
| 1 | 493264.19 | 2286347.74 | Аналитический метод | 0.10 | Закрепление отсутствует |
| 3. Сведения о характерных точках части (частей) границы объекта | | | | | |
| Обозначение характерных точек части границы | Координаты, м | | Метод определения координат характерной точки | Средняя квадратическая погрешность положения характерной точки (M _Г), м | Описание обозначения точки на местности (при наличии) |
| | X | Y | | | |
| 1 | 2 | 3 | 4 | 5 | 6 |
| | | | | | |

Схема расположения границ публичного сервитута



Масштаб 1:1000

Условные обозначения:

-  - Проектные границы публичного сервитута
-  - Существующие границы земельных участков
-  - Существующая часть границы кадастрового квартала
-  - Существующая часть границы ЗОУИТ (территориальной зоны)
-  - Характерная точка границы публичного сервитута

23:06:1401001:590 - Обозначение и кадастровый номер существующего земельного участка

23:06:1401001 - Обозначение кадастрового квартала

ТЕКСТОВОЕ ОПИСАНИЕ
местоположения границ публичного сервитута

| Прохождение границы | | Описание прохождения границы |
|---------------------|----------|------------------------------|
| от точки | до точки | |
| 1 | 2 | 3 |
| | | |

ГРАФИЧЕСКОЕ ОПИСАНИЕ
местоположения границ публичного сервитута

Линейно-мачтовое сооружение связи по проекту «Устранение цифрового неравенства»
(наименование объекта, местоположение границ которого описано (далее - объект))

Раздел 1

| Сведения об объекте | | |
|---------------------|--|--|
| № п/п | Характеристики объекта | Описание характеристик |
| 1 | 2 | 3 |
| 1 | Местоположение объекта | 352173, Краснодарский край, муниципальный район Гулькевичский, сельское поселение Скобелевское, хутор Журавлев |
| 2 | Площадь объекта +/- величина погрешности определения площади (Р+/- Дельта Р) | 18 кв.м ± 0.84 кв.м |
| 3 | Иные характеристики объекта | <p>Вид объекта реестра границ: Граница публичного сервитута</p> <p>Вид объекта по документу: публичный сервитут для использования земель и земельных участков в целях эксплуатации линейно-мачтовых сооружений связи по проекту «Устранение цифрового неравенства»</p> <p>Цель установления публичного сервитута: Эксплуатация объектов электросетевого хозяйства, тепловых сетей, водопроводных сетей, сетей водоотведения, линий и сооружений связи, линейных объектов системы газоснабжения, нефтепроводов и нефтепродуктопроводов, их неотъемлемых технологических частей, если указанные объекты являются объектами федерального, регионального или местного значения, либо необходимы для организации электро-, газо-, тепло-, водоснабжения населения и водоотведения, подключения (технологического присоединения) к сетям инженерно-технического обеспечения, либо перепосыта в связи с изъятием земельных участков, на которых они ранее располагались, для государственных или муниципальных нужд (далее также - инженерные сооружения). Публичный сервитут устанавливается в целях эксплуатации линейно-мачтового сооружения связи по проекту «Устранение цифрового неравенства» на срок 49 (сорок девять) лет.</p> <p>Лицо в пользу которого устанавливается публичный сервитут - публичное акционерное общество "Ростелеком" (ОГРН 1027700198767, ИНН 7707049388). Почтовый адрес: 115172, Российская Федерация, Москва, ул. Гончарная, д. 30, стр. 1. Контактный телефон/факс: +7 (499) 999-82-83 / +7 (499) 999-82-22. Электронная почта: rostelecom@rt.ru</p> |

Раздел 2

| Сведения о местоположении границ объекта |
|--|
| 1. Система координат <u>МСК-23, зона 2</u> |

| 2. Сведения о характерных точках границ объекта | | | | | |
|---|---------------|------------|---|--|---|
| Обозначение характерных точек границ | Координаты, м | | Метод определения координат характерной точки | Средняя квадратическая погрешность положения характерной точки (M_f), м | Описание обозначения точки на местности (при наличии) |
| | X | Y | | | |
| 1 | 2 | 3 | 4 | 5 | 6 |
| 1 | 500891.94 | 2256592.62 | Аналитический метод | 0.10 | Закрепление отсутствует |
| 2 | 500895.52 | 2256594.92 | Аналитический метод | 0.10 | Закрепление отсутствует |
| 3 | 500893.20 | 2256598.35 | Аналитический метод | 0.10 | Закрепление отсутствует |
| 4 | 500889.59 | 2256596.14 | Аналитический метод | 0.10 | Закрепление отсутствует |
| 1 | 500891.94 | 2256592.62 | Аналитический метод | 0.10 | Закрепление отсутствует |
| 3. Сведения о характерных точках части (частей) границы объекта | | | | | |
| Обозначение характерных точек части границы | Координаты, м | | Метод определения координат характерной точки | Средняя квадратическая погрешность положения характерной точки (M_f), м | Описание обозначения точки на местности (при наличии) |
| | X | Y | | | |
| 1 | 2 | 3 | 4 | 5 | 6 |
| | | | | | |

Схема расположения границ публичного сервитута



Масштаб 1:1000

Условные обозначения:

- - Проектные границы публичного сервитута
- Существующие границы земельных участков
- - Существующая часть границы кадастрового квартала
- - Существующая часть границы ЗОУИТ (территориальной зоны)
- - Характерная точка границы публичного сервитута

23:06:0903002:72 - Обозначение и кадастровый номер существующего земельного участка

23:06:0903002 - Обозначение кадастрового квартала

ТЕКСТОВОЕ ОПИСАНИЕ
местоположения границ публичного сервитута

| Прохождение границы | | Описание прохождения границы |
|---------------------|----------|------------------------------|
| от точки | до точки | |
| 1 | 2 | 3 |
| | | |

ГРАФИЧЕСКОЕ ОПИСАНИЕ
местоположения границ публичного сервитута

Линейно-мачтовое сооружение связи по проекту «Устранение цифрового неравенства»
(наименование объекта, местоположение границ которого описано (далее - объект))

Раздел 1


| Сведения об объекте | | |
|---------------------|--|--|
| № п/п | Характеристики объекта | Описание характеристик |
| 1 | 2 | 3 |
| 1 | Местоположение объекта | Краснодарский край, муниципальный район Гулькевичский, сельское поселение Гирейское, хутор Черединовский |
| 2 | Площадь объекта +/- величина погрешности определения площади (Р+/- Дельта Р) | 17 кв.м ± 0.82 кв.м |
| 3 | Иные характеристики объекта | <p>Вид объекта реестра границ: Граница публичного сервитута</p> <p>Вид объекта по документу: публичный сервитут для использования земель и земельных участков в целях эксплуатации линейно-мачтовых сооружений связи по проекту «Устранение цифрового неравенства»</p> <p>Цель установления публичного сервитута: Эксплуатация объектов электросетевого хозяйства, тепловых сетей, водопроводных сетей, сетей водоотведения, линий и сооружений связи, линейных объектов системы газоснабжения, нефтепроводов и нефтепродуктопроводов, их неотъемлемых технологических частей, если указанные объекты являются объектами федерального, регионального или местного значения, либо необходимы для организации электро-, газо-, тепло-, водоснабжения населения и водоотведения, подключения (технологического присоединения) к сетям инженерно-технического обеспечения, либо перепосы в связи с изъятием земельных участков, на которых они ранее располагались, для государственных или муниципальных нужд (далее также - инженерные сооружения). Публичный сервитут устанавливается в целях эксплуатации линейно-мачтового сооружения связи по проекту «Устранение цифрового неравенства» на срок 49 (сорок девять) лет.</p> <p>Лицо в пользу которого устанавливается публичный сервитут - публичное акционерное общество "Ростелеком" (ОГРН 1027700198767, ИНН 7707049388). Почтовый адрес: 115172, Российская Федерация, Москва, ул. Гончарная, д. 30, стр. 1. Контактный телефон/факс: +7 (499) 999-82-83 / +7 (499) 999-82-22. Электронная почта: rostelecom@rt.ru</p> |

Раздел 2

| Сведения о местоположении границ объекта |
|--|
| 1. Система координат <u>МСК-23, зона 2</u> |



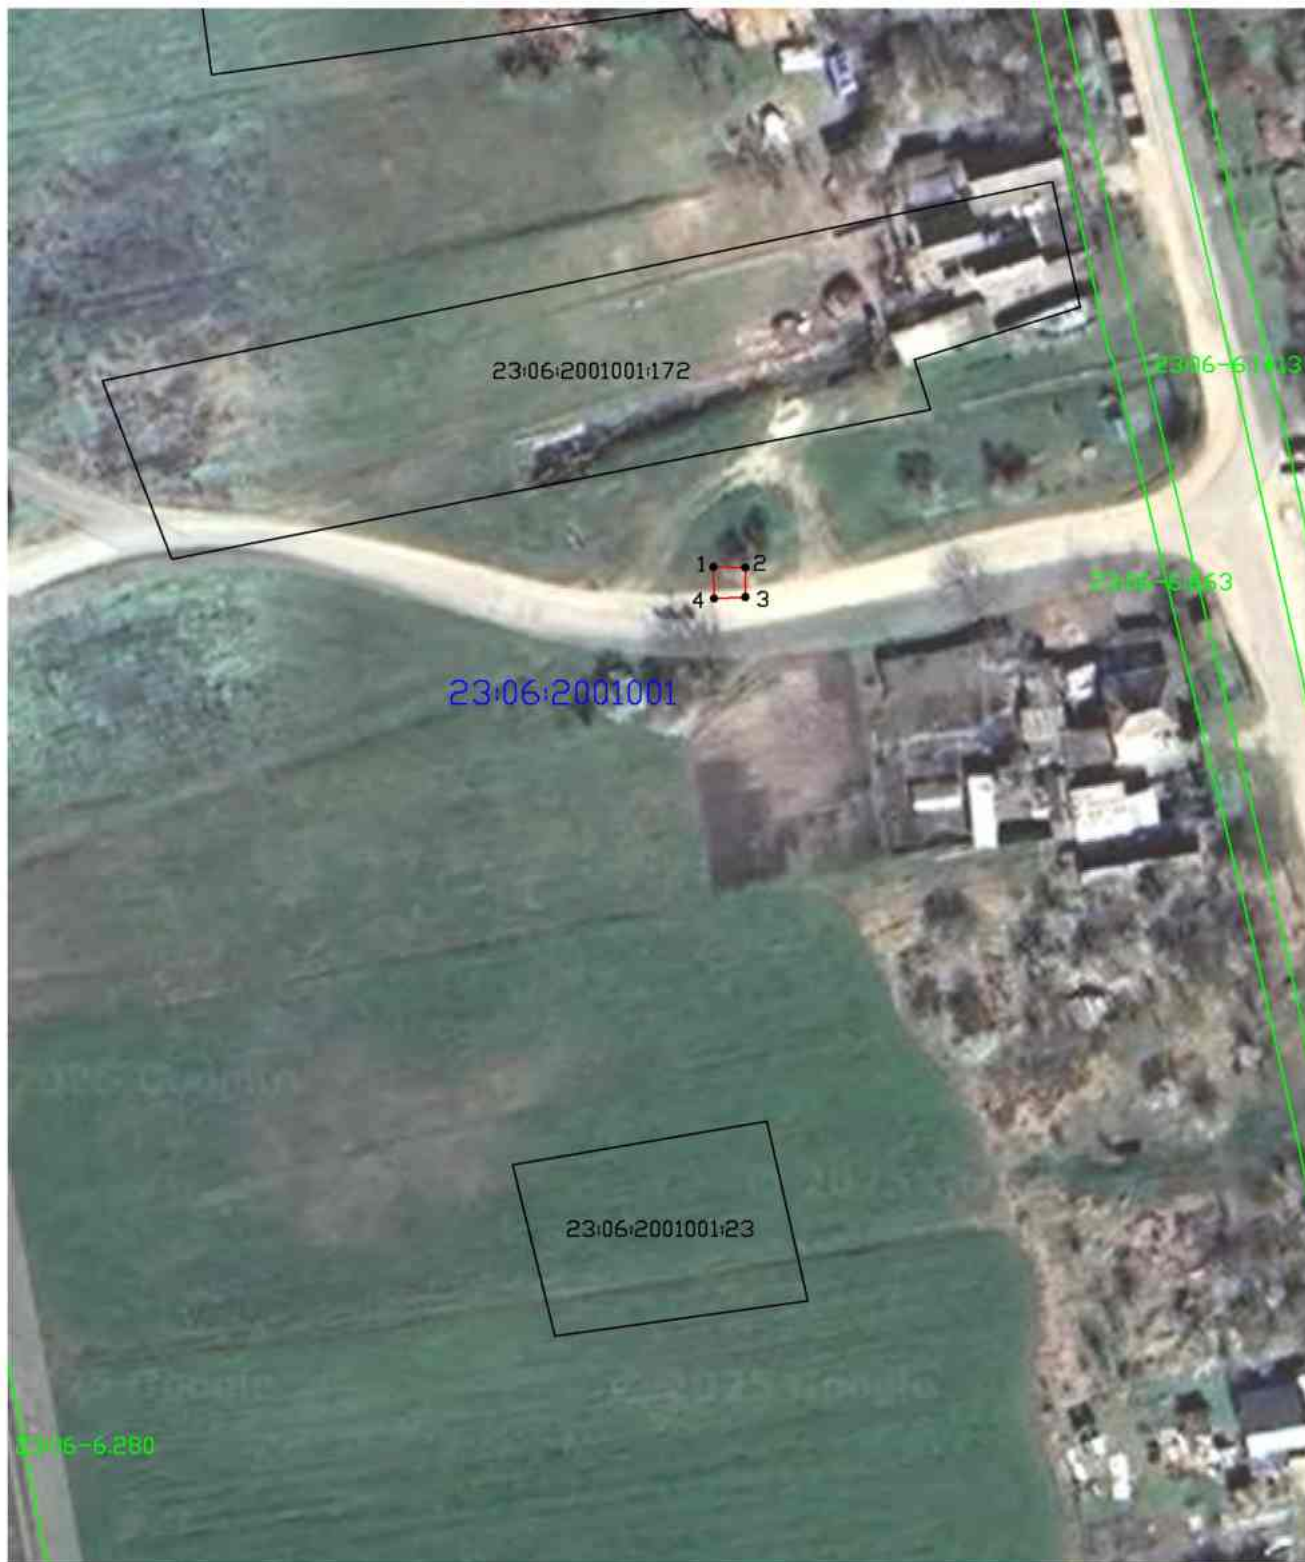


| 2. Сведения о характерных точках границ объекта | | | | | |
|---|---------------|------------|---|--|---|
| Обозначение характерных точек границ | Координаты, м | | Метод определения координат характерной точки | Средняя квадратическая погрешность положения характерной точки (M_f), м | Описание обозначения точки на местности (при наличии) |
| | X | Y | | | |
| 1 | 2 | 3 | 4 | 5 | 6 |
| 1 | 520112.31 | 2279916.71 | Аналитический метод | 0.10 | Закрепление отсутствует |
| 2 | 520112.24 | 2279920.93 | Аналитический метод | 0.10 | Закрепление отсутствует |
| 3 | 520108.31 | 2279920.93 | Аналитический метод | 0.10 | Закрепление отсутствует |
| 4 | 520108.13 | 2279916.79 | Аналитический метод | 0.10 | Закрепление отсутствует |
| 1 | 520112.31 | 2279916.71 | Аналитический метод | 0.10 | Закрепление отсутствует |
| 3. Сведения о характерных точках части (частей) границы объекта | | | | | |
| Обозначение характерных точек части границы | Координаты, м | | Метод определения координат характерной точки | Средняя квадратическая погрешность положения характерной точки (M_f), м | Описание обозначения точки на местности (при наличии) |
| | X | Y | | | |
| 1 | 2 | 3 | 4 | 5 | 6 |
| | | | | | |

Схема расположения границ публичного сервитута



Масштаб 1:1000

Условные обозначения:

-  - Проектные границы публичного сервитута
-  - Существующие границы земельных участков
-  - Существующая часть границы кадастрового квартала
-  - Существующая часть границы ЗОУИТ (территориальной зоны)
-  - Характерная точка границы публичного сервитута

23:06:2001001:172 - Обозначение и кадастровый номер существующего земельного участка

23:06:2001001 - Обозначение кадастрового квартала

ТЕКСТОВОЕ ОПИСАНИЕ
местоположения границ публичного сервитута

| Прохождение границы | | Описание прохождения границы |
|---------------------|----------|------------------------------|
| от точки | до точки | |
| 1 | 2 | 3 |
| | | |

ГРАФИЧЕСКОЕ ОПИСАНИЕ
местоположения границ публичного сервитута

Линейно-мачтовое сооружение связи по проекту «Устранение цифрового неравенства»
(наименование объекта, местоположение границ которого описано (далее - объект))

Раздел 1

| Сведения об объекте | | |
|---------------------|--|--|
| № п/п | Характеристики объекта | Описание характеристик |
| 1 | 2 | 3 |
| 1 | Местоположение объекта | 352159, Краснодарский край, муниципальный район Кавказский, сельское поселение Мирекос, хутор Розы Люксембург |
| 2 | Площадь объекта +/- величина погрешности определения площади (Р+/- Дельта Р) | 9 кв.м ± 0.60 кв.м |
| 3 | Иные характеристики объекта | <p>Вид объекта реестра границ: Граница публичного сервитута</p> <p>Вид объекта по документу: публичный сервитут для использования земель и земельных участков в целях эксплуатации линейно-мачтовых сооружений связи по проекту «Устранение цифрового неравенства»</p> <p>Цель установления публичного сервитута: Эксплуатация объектов электросетевого хозяйства, тепловых сетей, водопроводных сетей, сетей водоотведения, линий и сооружений связи, линейных объектов системы газоснабжения, нефтепроводов и нефтепродуктопроводов, их неотъемлемых технологических частей, если указанные объекты являются объектами федерального, регионального или местного значения, либо необходимы для организации электро-, газо-, тепло-, водоснабжения населения и водоотведения, подключения (технологического присоединения) к сетям инженерно-технического обеспечения, либо перепосыта в связи с изъятием земельных участков, на которых они ранее располагались, для государственных или муниципальных нужд (далее также - инженерные сооружения). Публичный сервитут устанавливается в целях эксплуатации линейно-мачтового сооружения связи по проекту «Устранение цифрового неравенства» на срок 49 (сорок девять) лет.</p> <p>Лицо в пользу которого устанавливается публичный сервитут - публичное акционерное общество "Ростелеком" (ОГРН 1027700198767, ИНН 7707049388). Почтовый адрес: 115172, Российская Федерация, Москва, ул. Гончарная, д. 30, стр. 1. Контактный телефон/факс: +7 (499) 999-82-83 / +7 (499) 999-82-22. Электронная почта: rostelecom@rt.ru</p> |

Раздел 2

| Сведения о местоположении границ объекта |
|--|
| 1. Система координат <u>МСК-23, зона 2</u> |

| 2. Сведения о характерных точках границ объекта | | | | | |
|---|---------------|------------|---|--|---|
| Обозначение характерных точек границ | Координаты, м | | Метод определения координат характерной точки | Средняя квадратическая погрешность положения характерной точки (M _Г), м | Описание обозначения точки на местности (при наличии) |
| | X | Y | | | |
| 1 | 2 | 3 | 4 | 5 | 6 |
| 1 | 540962.69 | 2248895.07 | Аналитический метод | 0.10 | Закрепление отсутствует |
| 2 | 540964.82 | 2248897.24 | Аналитический метод | 0.10 | Закрепление отсутствует |
| 3 | 540962.62 | 2248899.34 | Аналитический метод | 0.10 | Закрепление отсутствует |
| 4 | 540960.63 | 2248897.05 | Аналитический метод | 0.10 | Закрепление отсутствует |
| 1 | 540962.69 | 2248895.07 | Аналитический метод | 0.10 | Закрепление отсутствует |
| 3. Сведения о характерных точках части (частей) границы объекта | | | | | |
| Обозначение характерных точек части границы | Координаты, м | | Метод определения координат характерной точки | Средняя квадратическая погрешность положения характерной точки (M _Г), м | Описание обозначения точки на местности (при наличии) |
| | X | Y | | | |
| 1 | 2 | 3 | 4 | 5 | 6 |
| | | | | | |

Схема расположения границ публичного сервитута



Масштаб 1:1000

Условные обозначения:

- - Проектные границы публичного сервитута
- - Существующие границы земельных участков
- - Существующая часть границы кадастрового квартала
- - Существующая часть границы ЗОУИТ (территориальной зоны)
- - Характерная точка границы публичного сервитута

23:09:0202001:122 - Обозначение и кадастровый номер существующего земельного участка

23:09:0202001 - Обозначение кадастрового квартала

ТЕКСТОВОЕ ОПИСАНИЕ
местоположения границ публичного сервитута

| Прохождение границы | | Описание прохождения границы |
|---------------------|----------|------------------------------|
| от точки | до точки | |
| 1 | 2 | 3 |
| | | |

ГРАФИЧЕСКОЕ ОПИСАНИЕ
местоположения границ публичного сервитута

Линейно-мачтовое сооружение связи по проекту «Устранение цифрового неравенства»
(наименование объекта, местоположение границ которого описано (далее - объект))

Раздел 1


| Сведения об объекте | | |
|---------------------|--|--|
| № п/п | Характеристики объекта | Описание характеристик |
| 1 | 2 | 3 |
| 1 | Местоположение объекта | 352143, Краснодарский край, муниципальный район Кавказский, сельское поселение им М. Горького, хутор Черномуровский |
| 2 | Площадь объекта +/- величина погрешности определения площади (Р+/- Дельта Р) | 17 кв.м ± 0.82 кв.м |
| 3 | Иные характеристики объекта | <p>Вид объекта реестра границ: Граница публичного сервитута</p> <p>Вид объекта по документу: публичный сервитут для использования земель и земельных участков в целях эксплуатации линейно-мачтовых сооружений связи по проекту «Устранение цифрового неравенства»</p> <p>Цель установления публичного сервитута: Эксплуатация объектов электросетевого хозяйства, тепловых сетей, водопроводных сетей, сетей водоотведения, линий и сооружений связи, линейных объектов системы газоснабжения, нефтепроводов и нефтепродуктопроводов, их неотъемлемых технологических частей, если указанные объекты являются объектами федерального, регионального или местного значения, либо необходимы для организации электро-, газо-, тепло-, водоснабжения населения и водоотведения, подключения (технологического присоединения) к сетям инженерно-технического обеспечения, либо перепосыта в связи с изъятием земельных участков, на которых они ранее располагались, для государственных или муниципальных нужд (далее также - инженерные сооружения). Публичный сервитут устанавливается в целях эксплуатации линейно-мачтового сооружения связи по проекту «Устранение цифрового неравенства» на срок 49 (сорок девять) лет.</p> <p>Лицо в пользу которого устанавливается публичный сервитут - публичное акционерное общество "Ростелеком" (ОГРН 1027700198767, ИНН 7707049388). Почтовый адрес: 115172, Российская Федерация, Москва, ул. Гончарная, д. 30, стр. 1. Контактный телефон/факс: +7 (499) 999-82-83 / +7 (499) 999-82-22. Электронная почта: rostelecom@rt.ru</p> |

Раздел 2

| Сведения о местоположении границ объекта |
|--|
| 1. Система координат <u>МСК-23, зона 2</u> |

| 2. Сведения о характерных точках границ объекта | | | | | |
|---|---------------|------------|---|--|---|
| Обозначение характерных точек границ | Координаты, м | | Метод определения координат характерной точки | Средняя квадратическая погрешность положения характерной точки (M _Г), м | Описание обозначения точки на местности (при наличии) |
| | X | Y | | | |
| 1 | 2 | 3 | 4 | 5 | 6 |
| 1 | 534042.93 | 2285435.45 | Аналитический метод | 0.10 | Закрепление отсутствует |
| 2 | 534047.01 | 2285435.64 | Аналитический метод | 0.10 | Закрепление отсутствует |
| 3 | 534046.87 | 2285439.65 | Аналитический метод | 0.10 | Закрепление отсутствует |
| 4 | 534042.77 | 2285439.58 | Аналитический метод | 0.10 | Закрепление отсутствует |
| 1 | 534042.93 | 2285435.45 | Аналитический метод | 0.10 | Закрепление отсутствует |
| 3. Сведения о характерных точках части (частей) границы объекта | | | | | |
| Обозначение характерных точек части границы | Координаты, м | | Метод определения координат характерной точки | Средняя квадратическая погрешность положения характерной точки (M _Г), м | Описание обозначения точки на местности (при наличии) |
| | X | Y | | | |
| 1 | 2 | 3 | 4 | 5 | 6 |
| | | | | | |

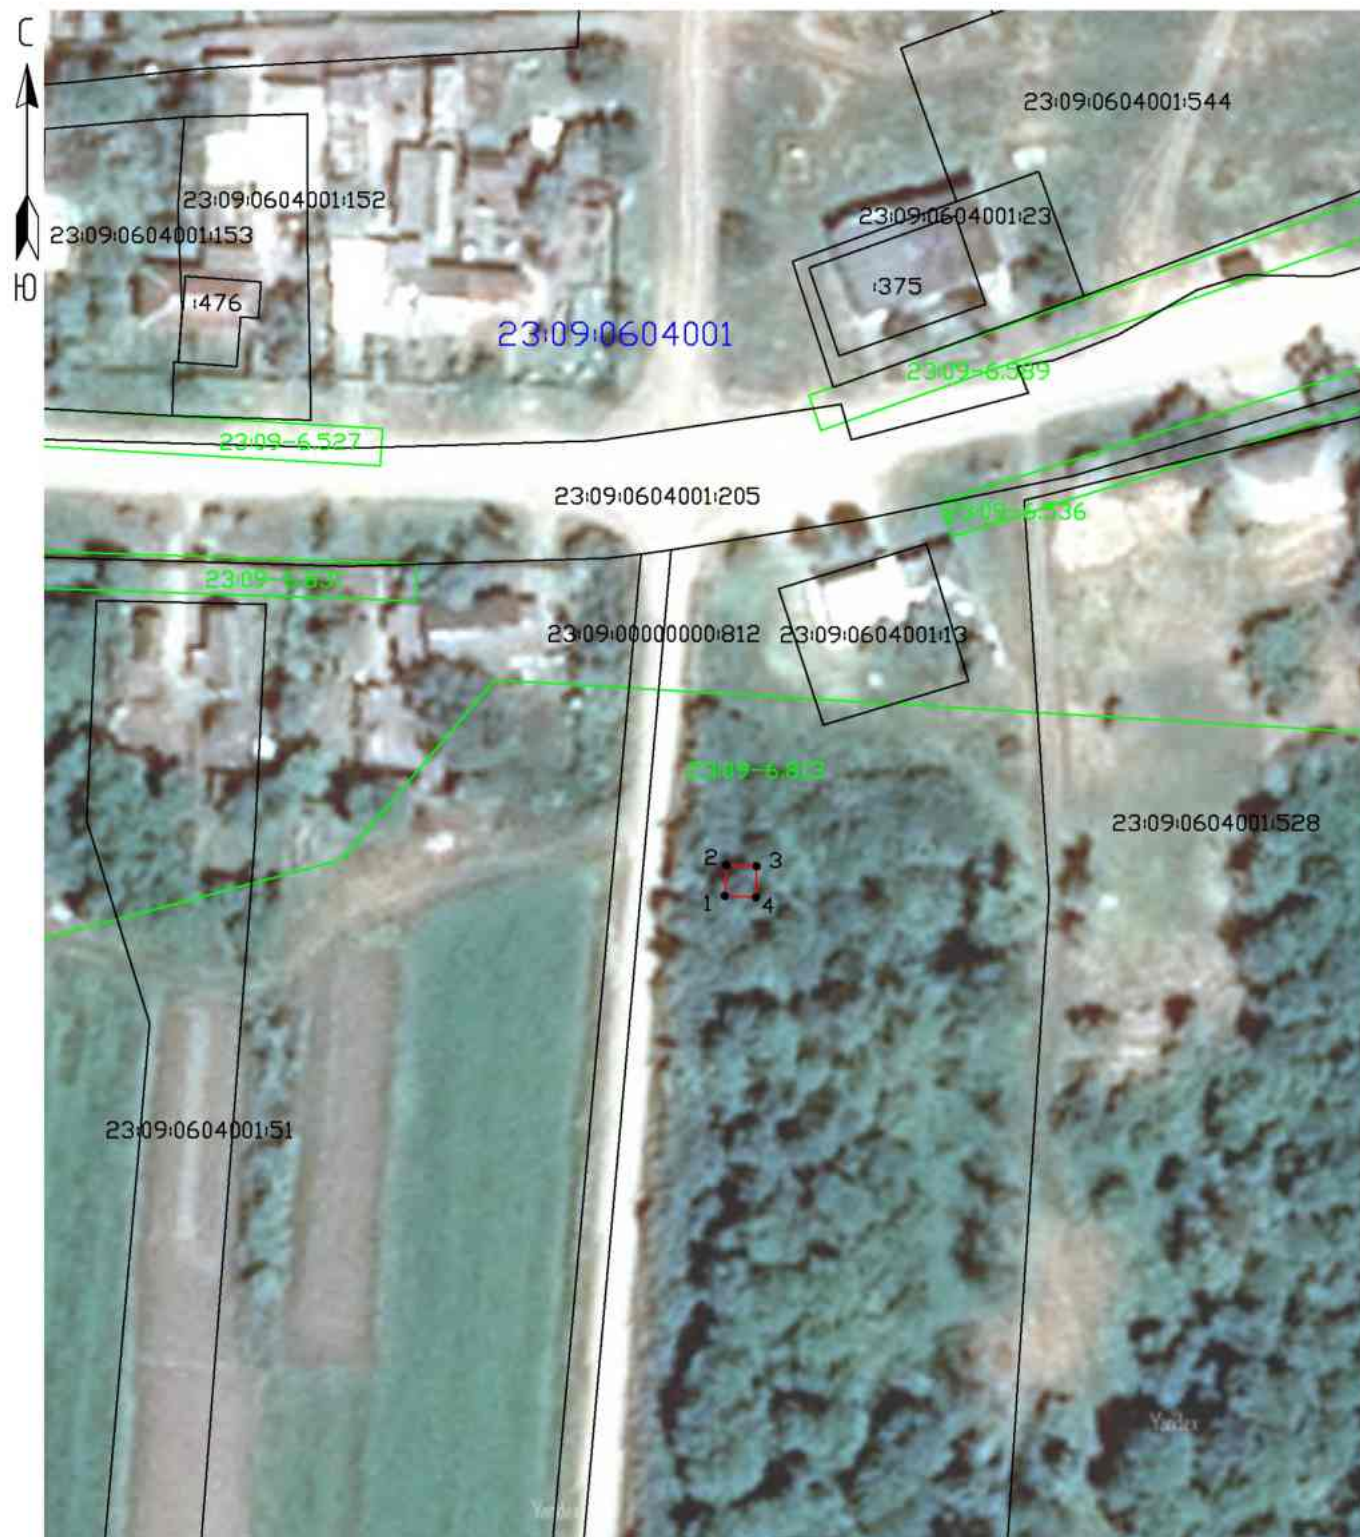Схема расположения границ публичного сервитута



Масштаб 1:1000

Условные обозначения:

- - Проектные границы публичного сервитута
- - Существующие границы земельных участков
- - Существующая часть границы кадастрового квартала
- - Существующая часть границы ЗОУИТ (территориальной зоны)
- - Характерная точка границы публичного сервитута

23:09:0604001:13 - Обозначение и кадастровый номер существующего земельного участка

23:09:0604001 - Обозначение кадастрового квартала

ТЕКСТОВОЕ ОПИСАНИЕ
местоположения границ публичного сервитута

| Прохождение границы | | Описание прохождения границы |
|---------------------|----------|------------------------------|
| от точки | до точки | |
| 1 | 2 | 3 |
| | | |

ГРАФИЧЕСКОЕ ОПИСАНИЕ
местоположения границ публичного сервитута

Линейно-мачтовое сооружение связи по проекту «Устранение цифрового неравенства»
(наименование объекта, местоположение границ которого описано (далее - объект))

Раздел 1

| Сведения об объекте | | |
|---------------------|--|---|
| № п/п | Характеристики объекта | Описание характеристик |
| 1 | 2 | 3 |
| 1 | Местоположение объекта | 353159, Краснодарский край, муниципальный район Кореновский, город Кореновское, поселок Мирный |
| 2 | Площадь объекта +/- величина погрешности определения площади (Р+/- Дельта Р) | 16 кв.м ± 0.80 кв.м |
| 3 | Иные характеристики объекта | <p>Вид объекта реестра границ: Граница публичного сервитута</p> <p>Вид объекта по документу: публичный сервитут для использования земель и земельных участков в целях эксплуатации линейно-мачтовых сооружений связи по проекту «Устранение цифрового неравенства»</p> <p>Цель установления публичного сервитута: Эксплуатация объектов электросетевого хозяйства, тепловых сетей, водопроводных сетей, сетей водоотведения, линий и сооружений связи, линейных объектов системы газоснабжения, нефтепроводов и нефтепродуктопроводов, их неотъемлемых технологических частей, если указанные объекты являются объектами федерального, регионального или местного значения, либо необходимы для организации электро-, газо-, тепло-, водоснабжения населения и водоотведения, подключения (технологического присоединения) к сетям инженерно-технического обеспечения, либо переносятся в связи с изъятием земельных участков, на которых они ранее располагались, для государственных или муниципальных нужд (далее также - инженерные сооружения). Публичный сервитут устанавливается в целях эксплуатации линейно-мачтового сооружения связи по проекту «Устранение цифрового неравенства» на срок 49 (сорок девять) лет.</p> <p>Лицо в пользу которого устанавливается публичный сервитут - публичное акционерное общество "Ростелеком" (ОГРН 1027700198767, ИНН 7707049388). Почтовый адрес: 115172, Российская Федерация, Москва, ул. Гончарная, д. 30, стр. 1. Контактный телефон/факс: +7 (499) 999-82-83 / +7 (499) 999-82-22. Электронная почта: rostelecom@rt.ru</p> |

Раздел 2

| Сведения о местоположении границ объекта |
|---|
| 1. Система координат <u>МСК-23, зона 1</u> |
| 2. Сведения о характерных точках границ объекта |






| Обозначение характерных точек границ | Координаты, м | | Метод определения координат характерной точки | Средняя квадратическая погрешность положения характерной точки (M _f), м | Описание обозначения точки на местности (при наличии) |
|--|---------------|------------|---|--|---|
| | X | Y | | | |
| 1 | 2 | 3 | 4 | 5 | 6 |
| 1 | 530116.24 | 1422605.12 | Аналитический метод | 0.10 | Закрепление отсутствует |
| 2 | 530114.67 | 1422608.80 | Аналитический метод | 0.10 | Закрепление отсутствует |
| 3 | 530111.01 | 1422607.19 | Аналитический метод | 0.10 | Закрепление отсутствует |
| 4 | 530112.61 | 1422603.47 | Аналитический метод | 0.10 | Закрепление отсутствует |
| 1 | 530116.24 | 1422605.12 | Аналитический метод | 0.10 | Закрепление отсутствует |
| 3. Сведения о характерных точках части (частей) границы объекта | | | | | |
| Обозначение характерных точек части границы | Координаты, м | | Метод определения координат характерной точки | Средняя квадратическая погрешность положения характерной точки (M _f), м | Описание обозначения точки на местности (при наличии) |
| | X | Y | | | |
| 1 | 2 | 3 | 4 | 5 | 6 |
| | | | | | |

Схема расположения границ публичного сервитута



Масштаб 1:1000

Условные обозначения:

-  - Проектные границы публичного сервитута
-  - Существующие границы земельных участков
-  - Существующая часть границы кадастрового квартала
-  - Существующая часть границы ЗОУИТ (территориальной зоны)
-  - Характерная точка границы публичного сервитута

23:12:0601057:195 - Обозначение и кадастровый номер существующего земельного участка

23:12:0601057 - Обозначение кадастрового квартала

ТЕКСТОВОЕ ОПИСАНИЕ
местоположения границ публичного сервитута

| Прохождение границы | | Описание прохождения границы |
|---------------------|----------|------------------------------|
| от точки | до точки | |
| 1 | 2 | 3 |
| | | |

ГРАФИЧЕСКОЕ ОПИСАНИЕ
местоположения границ публичного сервитута

Антенно-мачтовое сооружение связи по проекту «Устранение цифрового неравенства»
(наименование объекта, местоположение границ которого описано (далее - объект))

Раздел 1

| Сведения об объекте | | |
|---------------------|---|---|
| № п/п | Характеристики объекта | Описание характеристик |
| 1 | 2 | 3 |
| 1 | Местоположение объекта | Краснодарский край, район Кореновский |
| 2 | Площадь объекта +/- величина погрешности определения площади (P +/- Дельта P) | 16 кв.м ± 0.79 кв.м |
| 3 | Иные характеристики объекта | <p>Вид объекта реестра границ: 1 граница публичного сервитута</p> <p>Вид объекта по документу: публичный сервитут для использования земель и земельных участков в целях эксплуатации антенно-мачтовых сооружений связи по проекту «Устранение цифрового неравенства»</p> <p>Цель установления публичного сервитута: Эксплуатация объектов электросетевого хозяйства, тепловых сетей, водопроводных сетей, сетей водоотведения, линий и сооружений связи, линейных объектов системы газоснабжения, нефтепроводов и нефтепродуктопроводов, их неотъемлемых технологических частей, если указанные объекты являются объектами федерального, регионального или местного значения, либо необходимы для организации электро-, газо-, тепло-, водоснабжения населения и водоотведения, подключения (технологического присоединения) к сетям инженерно-технического обеспечения, либо переносятся в связи с изъятием земельных участков, на которых они ранее располагались, для государственных или муниципальных нужд (далее также - инженерные сооружения). Публичный сервитут устанавливается в целях эксплуатации антенно-мачтового сооружения связи по проекту «Устранение цифрового неравенства» на срок 49 (сорок девять) лет.</p> <p>Лицо в пользу которого устанавливается публичный сервитут - публичное акционерное общество "Ростелеком" (ОГРН 1027700198767, ИНН 7707049388). Почтовый адрес: 115172, Российская Федерация, Москва, ул. Голчарная, д. 30, стр. 1. Контактный телефон/факс: +7 (499) 999-82-83 / +7 (499) 999-82-22. Электронная почта: rostelecom@rt.ru</p> |

Раздел 2

| Сведения о местоположении границ объекта | | | | |
|---|---------------|-------------------|---------|----------|
| 1. Система координат <u>МСК-23, зона 1</u> | | | | |
| 2. Сведения о характерных точках границ объекта | | | | |
| Обозначение | Координаты, м | Метод определения | Средняя | Описание |






| Обозначение характерных точек границ | Координаты, м | | Метод определения координат характерной точки | Средняя квадратическая погрешность положения характерной точки (M _r), м | Описание обозначения точки на местности (при наличии) |
|--|---------------|------------|---|--|---|
| | X | Y | | | |
| 1 | 2 | 3 | 4 | 5 | 6 |
| 1 | 532049.32 | 1423949.43 | Аналитический метод | 0.10 | Закрепление отсутствует |
| 2 | 532047.56 | 1423952.95 | Аналитический метод | 0.10 | Закрепление отсутствует |
| 3 | 532043.97 | 1423951.23 | Аналитический метод | 0.10 | Закрепление отсутствует |
| 4 | 532045.73 | 1423947.67 | Аналитический метод | 0.10 | Закрепление отсутствует |
| 1 | 532049.32 | 1423949.43 | Аналитический метод | 0.10 | Закрепление отсутствует |
| 3. Сведения о характерных точках части (частей) границы объекта | | | | | |
| Обозначение характерных точек части границы | Координаты, м | | Метод определения координат характерной точки | Средняя квадратическая погрешность положения характерной точки (M _r), м | Описание обозначения точки на местности (при наличии) |
| | X | Y | | | |
| 1 | 2 | 3 | 4 | 5 | 6 |
| | | | | | |

Схема расположения границ публичного сервитута



Масштаб 1:1000

Условные обозначения:

-  - Проектные границы публичного сервитута
-  - Существующие границы земельных участков
-  - Существующая часть границы кадастрового квартала
-  - Существующая часть границы ЗОУИТ (территориальной зоны)
-  - Характерная точка границы публичного сервитута

23:12:0601056:181 - Обозначение и кадастровый номер существующего земельного участка

23:12:0601056 - Обозначение кадастрового квартала

ТЕКСТОВОЕ ОПИСАНИЕ
местоположения границ публичного сервитута

| Прохождение границы | | Описание прохождения границы |
|---------------------|----------|------------------------------|
| от точки | до точки | |
| 1 | 2 | 3 |
| | | |

ГРАФИЧЕСКОЕ ОПИСАНИЕ
местоположения границ публичного сервитута

Линейно-мачтовое сооружение связи по проекту «Устранение цифрового неравенства»
(наименование объекта, местоположение границ которого описано (далее - объект))

Раздел 1

| Сведения об объекте | | |
|---------------------|--|--|
| № п/п | Характеристики объекта | Описание характеристик |
| 1 | 2 | 3 |
| 1 | Местоположение объекта | 352408, Краснодарский край, муниципальный район Курганинский, сельское поселение Октябрьское, поселок Восточный |
| 2 | Площадь объекта +/- величина погрешности определения площади (Р+/- Дельта Р) | 17 кв.м ± 0.83 кв.м |
| 3 | Иные характеристики объекта | <p>Вид объекта реестра границ: Граница публичного сервитута</p> <p>Вид объекта по документу: публичный сервитут для использования земель и земельных участков в целях эксплуатации линейно-мачтовых сооружений связи по проекту «Устранение цифрового неравенства»</p> <p>Цель установления публичного сервитута: Эксплуатация объектов электросетевого хозяйства, тепловых сетей, водопроводных сетей, сетей водоотведения, линий и сооружений связи, линейных объектов системы газоснабжения, нефтепроводов и нефтепродуктопроводов, их неотъемлемых технологических частей, если указанные объекты являются объектами федерального, регионального или местного значения, либо необходимы для организации электро-, газо-, тепло-, водоснабжения населения и водоотведения, подключения (технологического присоединения) к сетям инженерно-технического обеспечения, либо перепосыта в связи с изъятием земельных участков, на которых они ранее располагались, для государственных или муниципальных нужд (далее также - инженерные сооружения). Публичный сервитут устанавливается в целях эксплуатации линейно-мачтового сооружения связи по проекту «Устранение цифрового неравенства» на срок 49 (сорок девять) лет.</p> <p>Лицо в пользу которого устанавливается публичный сервитут - публичное акционерное общество "Ростелеком" (ОГРН 1027700198767, ИНН 7707049388). Почтовый адрес: 115172, Российская Федерация, Москва, ул. Гончарная, д. 30, стр. 1. Контактный телефон/факс: +7 (499) 999-82-83 / +7 (499) 999-82-22. Электронная почта: rostelecom@rt.ru</p> |

Раздел 2

| Сведения о местоположении границ объекта |
|--|
| 1. Система координат <u>МСК-23, зона 2</u> |




 

| 2. Сведения о характерных точках границ объекта | | | | | |
|---|---------------|------------|---|--|---|
| Обозначение характерных точек границ | Координаты, м | | Метод определения координат характерной точки | Средняя квадратическая погрешность положения характерной точки (M _Г), м | Описание обозначения точки на местности (при наличии) |
| | X | Y | | | |
| 1 | 2 | 3 | 4 | 5 | 6 |
| 1 | 476740.30 | 2282062.17 | Аналитический метод | 0.10 | Закрепление отсутствует |
| 2 | 476742.49 | 2282065.55 | Аналитический метод | 0.10 | Закрепление отсутствует |
| 3 | 476739.16 | 2282067.98 | Аналитический метод | 0.10 | Закрепление отсутствует |
| 4 | 476736.77 | 2282064.53 | Аналитический метод | 0.10 | Закрепление отсутствует |
| 1 | 476740.30 | 2282062.17 | Аналитический метод | 0.10 | Закрепление отсутствует |
| 3. Сведения о характерных точках части (частей) границы объекта | | | | | |
| Обозначение характерных точек части границы | Координаты, м | | Метод определения координат характерной точки | Средняя квадратическая погрешность положения характерной точки (M _Г), м | Описание обозначения точки на местности (при наличии) |
| | X | Y | | | |
| 1 | 2 | 3 | 4 | 5 | 6 |
| | | | | | |

Схема расположения границ публичного сервитута



Масштаб 1:1000

Условные обозначения:

-  - Проектные границы публичного сервитута
-  - Существующие границы земельных участков
-  - Существующая часть границы кадастрового квартала
-  - Существующая часть границы ЗОУИТ (территориальной зоны)
-  - Характерная точка границы публичного сервитута

23:16:0402001:84 - Обозначение и кадастровый номер существующего земельного участка

23:16:0402001 - Обозначение кадастрового квартала

ТЕКСТОВОЕ ОПИСАНИЕ
местоположения границ публичного сервитута

| Прохождение границы | | Описание прохождения границы |
|---------------------|----------|------------------------------|
| от точки | до точки | |
| 1 | 2 | 3 |
| | | |

ГРАФИЧЕСКОЕ ОПИСАНИЕ
местоположения границ публичного сервитута

Линейно-мачтовое сооружение связи по проекту «Устранение цифрового неравенства»
(наименование объекта, местоположение границ которого описано (далее - объект))

Раздел 1

| Сведения об объекте | | |
|---------------------|--|--|
| № п/п | Характеристики объекта | Описание характеристик |
| 1 | 2 | 3 |
| 1 | Местоположение объекта | 352537, Краснодарский край, муниципальный район Лабинский, сельское поселение Лучевое, хутор Соколихин |
| 2 | Площадь объекта +/- величина погрешности определения площади (Р+/- Дельта Р) | 17 кв.м ± 0.82 кв.м |
| 3 | Иные характеристики объекта | <p>Вид объекта реестра границ: Граница публичного сервитута</p> <p>Вид объекта по документу: публичный сервитут для использования земель и земельных участков в целях эксплуатации линейно-мачтовых сооружений связи по проекту «Устранение цифрового неравенства»</p> <p>Цель установления публичного сервитута: Эксплуатация объектов электросетевого хозяйства, тепловых сетей, водопроводных сетей, сетей водоотведения, линий и сооружений связи, линейных объектов системы газоснабжения, нефтепроводов и нефтепродуктопроводов, их неотъемлемых технологических частей, если указанные объекты являются объектами федерального, регионального или местного значения, либо необходимы для организации электро-, газо-, тепло-, водоснабжения населения и водоотведения, подключения (технологического присоединения) к сетям инженерно-технического обеспечения, либо перепосыта в связи с изъятием земельных участков, на которых они ранее располагались, для государственных или муниципальных нужд (далее также - инженерные сооружения). Публичный сервитут устанавливается в целях эксплуатации линейно-мачтового сооружения связи по проекту «Устранение цифрового неравенства» на срок 49 (сорок девять) лет.</p> <p>Лицо в пользу которого устанавливается публичный сервитут - публичное акционерное общество "Ростелеком"</p> <p>(ОГРН 1027700198767, ИНН 7707049388).</p> <p>Почтовый адрес: 115172, Российская Федерация, Москва, ул. Гончарная, д. 30, стр. 1.</p> <p>Контактный телефон/факс: +7 (499) 999-82-83 / +7 (499) 999-82-22.</p> <p>Электронная почта: rostelecom@rt.ru</p> |

Раздел 2

| Сведения о местоположении границ объекта |
|--|
| 1. Система координат <u>МСК-23, зона 2</u> |

| 2. Сведения о характерных точках границ объекта | | | | | |
|---|---------------|------------|---|--|---|
| Обозначение характерных точек границ | Координаты, м | | Метод определения координат характерной точки | Средняя квадратическая погрешность положения характерной точки (M _r), м | Описание обозначения точки на местности (при наличии) |
| | X | Y | | | |
| 1 | 2 | 3 | 4 | 5 | 6 |
| 1 | 434797.76 | 2297369.54 | Аналитический метод | 0.10 | Закрепление отсутствует |
| 2 | 434801.30 | 2297367.47 | Аналитический метод | 0.10 | Закрепление отсутствует |
| 3 | 434803.42 | 2297371.04 | Аналитический метод | 0.10 | Закрепление отсутствует |
| 4 | 434799.95 | 2297373.11 | Аналитический метод | 0.10 | Закрепление отсутствует |
| 1 | 434797.76 | 2297369.54 | Аналитический метод | 0.10 | Закрепление отсутствует |
| 3. Сведения о характерных точках части (частей) границы объекта | | | | | |
| Обозначение характерных точек части границы | Координаты, м | | Метод определения координат характерной точки | Средняя квадратическая погрешность положения характерной точки (M _r), м | Описание обозначения точки на местности (при наличии) |
| | X | Y | | | |
| 1 | 2 | 3 | 4 | 5 | 6 |
| | | | | | |

Схема расположения границ публичного сервитута



Масштаб 1:1000

Условные обозначения:

- - Проектные границы публичного сервитута
- - Существующие границы земельных участков
- - Существующая часть границы кадастрового квартала
- - Существующая часть границы ЗОУИТ (территориальной зоны)
- - Характерная точка границы публичного сервитута

23:18:0501003:75 - Обозначение и кадастровый номер существующего земельного участка

23:18:0501003 - Обозначение кадастрового квартала

ТЕКСТОВОЕ ОПИСАНИЕ
местоположения границ публичного сервитута

| Прохождение границы | | Описание прохождения границы |
|---------------------|----------|------------------------------|
| от точки | до точки | |
| 1 | 2 | 3 |
| | | |

ГРАФИЧЕСКОЕ ОПИСАНИЕ
местоположения границ публичного сервитута

Линейно-мачтовое сооружение связи по проекту «Устранение цифрового неравенства»
(наименование объекта, местоположение границ которого описано (далее - объект))

Раздел 1

| Сведения об объекте | | |
|---------------------|--|--|
| № п/п | Характеристики объекта | Описание характеристик |
| 1 | 2 | 3 |
| 1 | Местоположение объекта | 352554, Краснодарский край, муниципальный район Мостовский, сельское поселение Губекос, станция Хамкетинская |
| 2 | Площадь объекта +/- величина погрешности определения площади (Р+/- Дельта Р) | 16 кв.м ± 0.80 кв.м |
| 3 | Иные характеристики объекта | <p>Вид объекта реестра границ: Граница публичного сервитута</p> <p>Вид объекта по документу: публичный сервитут для использования земель и земельных участков в целях эксплуатации линейно-мачтовых сооружений связи по проекту «Устранение цифрового неравенства»</p> <p>Цель установления публичного сервитута: Эксплуатация объектов электросетевого хозяйства, тепловых сетей, водопроводных сетей, сетей водоотведения, линий и сооружений связи, линейных объектов системы газоснабжения, нефтепроводов и нефтепродуктопроводов, их неотъемлемых технологических частей, если указанные объекты являются объектами федерального, регионального или местного значения, либо необходимы для организации электро-, газо-, тепло-, водоснабжения населения и водоотведения, подключения (технологического присоединения) к сетям инженерно-технического обеспечения, либо перепосыта в связи с изъятием земельных участков, на которых они ранее располагались, для государственных или муниципальных нужд (далее также - инженерные сооружения). Публичный сервитут устанавливается в целях эксплуатации линейно-мачтового сооружения связи по проекту «Устранение цифрового неравенства» на срок 49 (сорок девять) лет.</p> <p>Лицо в пользу которого устанавливается публичный сервитут - публичное акционерное общество "Ростелеком" (ОГРН 1027700198767, ИНН 7707049388). Почтовый адрес: 115172, Российская Федерация, Москва, ул. Гончарная, д. 30, стр. 1. Контактный телефон/факс: +7 (499) 999-82-83 / +7 (499) 999-82-22. Электронная почта: rostelecom@rt.ru</p> |

Раздел 2

| Сведения о местоположении границ объекта |
|--|
| 1. Система координат <u>МСК-23, зона 2</u> |

| 2. Сведения о характерных точках границ объекта | | | | | |
|---|---------------|------------|---|--|---|
| Обозначение характерных точек границ | Координаты, м | | Метод определения координат характерной точки | Средняя квадратическая погрешность положения характерной точки (M_f), м | Описание обозначения точки на местности (при наличии) |
| | X | Y | | | |
| 1 | 2 | 3 | 4 | 5 | 6 |
| 1 | 401748.28 | 2262066.30 | Аналитический метод | 0.10 | Закрепление отсутствует |
| 2 | 401746.74 | 2262070.08 | Аналитический метод | 0.10 | Закрепление отсутствует |
| 3 | 401743.08 | 2262068.71 | Аналитический метод | 0.10 | Закрепление отсутствует |
| 4 | 401744.57 | 2262064.89 | Аналитический метод | 0.10 | Закрепление отсутствует |
| 1 | 401748.28 | 2262066.30 | Аналитический метод | 0.10 | Закрепление отсутствует |
| 3. Сведения о характерных точках части (частей) границы объекта | | | | | |
| Обозначение характерных точек части границы | Координаты, м | | Метод определения координат характерной точки | Средняя квадратическая погрешность положения характерной точки (M_f), м | Описание обозначения точки на местности (при наличии) |
| | X | Y | | | |
| 1 | 2 | 3 | 4 | 5 | 6 |
| | | | | | |

Схема расположения границ публичного сервитута



Масштаб 1:1000

Условные обозначения:

- - Проектные границы публичного сервитута
- Существующие границы земельных участков
- - Существующая часть границы кадастрового квартала
- - Существующая часть границы ЗОУИТ (территориальной зоны)
- - Характерная точка границы публичного сервитута

23:20:0703001:170 - Обозначение и кадастровый номер существующего земельного участка

23:20:0703001 - Обозначение кадастрового квартала

ТЕКСТОВОЕ ОПИСАНИЕ
местоположения границ публичного сервитута

| Прохождение границы | | Описание прохождения границы |
|---------------------|----------|------------------------------|
| от точки | до точки | |
| 1 | 2 | 3 |
| | | |

ГРАФИЧЕСКОЕ ОПИСАНИЕ
местоположения границ публичного сервитута

Линейно-мачтовое сооружение связи по проекту «Устранение цифрового неравенства»
(наименование объекта, местоположение границ которого описано (далее - объект))

Раздел 1

| Сведения об объекте | | |
|---------------------|--|--|
| № п/п | Характеристики объекта | Описание характеристик |
| 1 | 2 | 3 |
| 1 | Местоположение объекта | Краснодарский край, муниципальный район Новоокровский, сельское поселение Покровское, поселок Заречный |
| 2 | Площадь объекта +/- величина погрешности определения площади (Р+/- Дельта Р) | 9 кв.м ± 0.61 кв.м |
| 3 | Иные характеристики объекта | <p>Вид объекта реестра границ: Граница публичного сервитута</p> <p>Вид объекта по документу: публичный сервитут для использования земель и земельных участков в целях эксплуатации линейно-мачтовых сооружений связи по проекту «Устранение цифрового неравенства»</p> <p>Цель установления публичного сервитута: Эксплуатация объектов электросетевого хозяйства, тепловых сетей, водопроводных сетей, сетей водоотведения, линий и сооружений связи, линейных объектов системы газоснабжения, нефтепроводов и нефтепродуктопроводов, их неотъемлемых технологических частей, если указанные объекты являются объектами федерального, регионального или местного значения, либо необходимы для организации электро-, газо-, тепло-, водоснабжения населения и водоотведения, подключения (технологического присоединения) к сетям инженерно-технического обеспечения, либо перепосады в связи с изъятием земельных участков, на которых они ранее располагались, для государственных или муниципальных нужд (далее также - инженерные сооружения). Публичный сервитут устанавливается в целях эксплуатации линейно-мачтового сооружения связи по проекту «Устранение цифрового неравенства» на срок 49 (сорок девять) лет.</p> <p>Лицо в пользу которого устанавливается публичный сервитут - публичное акционерное общество "Ростелеком" (ОГРН 1027700198767, ИНН 7707049388). Почтовый адрес: 115172, Российская Федерация, Москва, ул. Гончарная, д. 30, стр. 1. Контактный телефон/факс: +7 (499) 999-82-83 / +7 (499) 999-82-22. Электронная почта: rostelecom@rt.ru</p> |

Раздел 2

| Сведения о местоположении границ объекта |
|--|
| 1. Система координат <u>МСК-23, зона 2</u> |





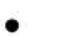
| 2. Сведения о характерных точках границ объекта | | | | | |
|---|---------------|------------|---|--|---|
| Обозначение характерных точек границ | Координаты, м | | Метод определения координат характерной точки | Средняя квадратическая погрешность положения характерной точки (M _Г), м | Описание обозначения точки на местности (при наличии) |
| | X | Y | | | |
| 1 | 2 | 3 | 4 | 5 | 6 |
| 1 | 565035.55 | 2274419.89 | Аналитический метод | 0.10 | Закрепление отсутствует |
| 2 | 565035.07 | 2274422.97 | Аналитический метод | 0.10 | Закрепление отсутствует |
| 3 | 565032.13 | 2274422.58 | Аналитический метод | 0.10 | Закрепление отсутствует |
| 4 | 565032.55 | 2274419.54 | Аналитический метод | 0.10 | Закрепление отсутствует |
| 1 | 565035.55 | 2274419.89 | Аналитический метод | 0.10 | Закрепление отсутствует |
| 3. Сведения о характерных точках части (частей) границы объекта | | | | | |
| Обозначение характерных точек части границы | Координаты, м | | Метод определения координат характерной точки | Средняя квадратическая погрешность положения характерной точки (M _Г), м | Описание обозначения точки на местности (при наличии) |
| | X | Y | | | |
| 1 | 2 | 3 | 4 | 5 | 6 |
| | | | | | |

Схема расположения границ публичного сервитута



Условные обозначения:

Масштаб 1:1000

-  - Проектные границы публичного сервитута
-  - Существующие границы земельных участков
-  - Существующая часть границы кадастрового квартала
-  - Существующая часть границы ЗОУИТ (территориальной зоны)
-  - Характерная точка границы публичного сервитута

23:22:0704001:179 - Обозначение и кадастровый номер существующего земельного участка

23:22:0704001 - Обозначение кадастрового квартала

ТЕКСТОВОЕ ОПИСАНИЕ
местоположения границ публичного сервитута

| Прохождение границы | | Описание прохождения границы |
|---------------------|----------|------------------------------|
| от точки | до точки | |
| 1 | 2 | 3 |
| | | |

ГРАФИЧЕСКОЕ ОПИСАНИЕ
местоположения границ публичного сервитута

Линейно-мачтовое сооружение связи по проекту «Устранение цифрового неравенства»
(наименование объекта, местоположение границ которого описано (далее - объект))

Раздел 1

| Сведения об объекте | | |
|---------------------|--|--|
| № п/п | Характеристики объекта | Описание характеристик |
| 1 | 2 | 3 |
| 1 | Местоположение объекта | 353612, Краснодарский край, муниципальный район Староминский, сельское поселение Рассветовское, поселок Заря |
| 2 | Площадь объекта +/- величина погрешности определения площади (Р+/- Дельта Р) | 10 кв.м ± 0.62 кв.м |
| 3 | Иные характеристики объекта | <p>Вид объекта реестра границ: Граница публичного сервитута</p> <p>Вид объекта по документу: публичный сервитут для использования земель и земельных участков в целях эксплуатации линейно-мачтовых сооружений связи по проекту «Устранение цифрового неравенства»</p> <p>Цель установления публичного сервитута: Эксплуатация объектов электросетевого хозяйства, тепловых сетей, водопроводных сетей, сетей водоотведения, линий и сооружений связи, линейных объектов системы газоснабжения, нефтепроводов и нефтепродуктопроводов, их неотъемлемых технологических частей, если указанные объекты являются объектами федерального, регионального или местного значения, либо необходимы для организации электро-, газо-, тепло-, водоснабжения населения и водоотведения, подключения (технологического присоединения) к сетям инженерно-технического обеспечения, либо перепосы в связи с изъятием земельных участков, на которых они ранее располагались, для государственных или муниципальных нужд (далее также - инженерные сооружения). Публичный сервитут устанавливается в целях эксплуатации линейно-мачтового сооружения связи по проекту «Устранение цифрового неравенства» на срок 49 (сорок девять) лет.</p> <p>Лицо в пользу которого устанавливается публичный сервитут - публичное акционерное общество "Ростелеком" (ОГРН 1027700198767, ИНН 7707049388). Почтовый адрес: 115172, Российская Федерация, Москва, ул. Гончарная, д. 30, стр. 1. Контактный телефон/факс: +7 (499) 999-82-83 / +7 (499) 999-82-22. Электронная почта: rostelecom@rt.ru</p> |

Раздел 2

| Сведения о местоположении границ объекта |
|--|
| 1. Система координат <u>МСК-23, зона 1</u> |

| 2. Сведения о характерных точках границ объекта | | | | | |
|---|---------------|------------|---|--|---|
| Обозначение характерных точек границ | Координаты, м | | Метод определения координат характерной точки | Средняя квадратическая погрешность положения характерной точки (M _Г), м | Описание обозначения точки на местности (при наличии) |
| | X | Y | | | |
| 1 | 2 | 3 | 4 | 5 | 6 |
| 1 | 629462.90 | 1382088.20 | Аналитический метод | 0.10 | Закрепление отсутствует |
| 2 | 629463.31 | 1382091.35 | Аналитический метод | 0.10 | Закрепление отсутствует |
| 3 | 629460.34 | 1382091.76 | Аналитический метод | 0.10 | Закрепление отсутствует |
| 4 | 629459.89 | 1382088.61 | Аналитический метод | 0.10 | Закрепление отсутствует |
| 1 | 629462.90 | 1382088.20 | Аналитический метод | 0.10 | Закрепление отсутствует |
| 3. Сведения о характерных точках части (частей) границы объекта | | | | | |
| Обозначение характерных точек части границы | Координаты, м | | Метод определения координат характерной точки | Средняя квадратическая погрешность положения характерной точки (M _Г), м | Описание обозначения точки на местности (при наличии) |
| | X | Y | | | |
| 1 | 2 | 3 | 4 | 5 | 6 |
| | | | | | |

Схема расположения границ публичного сервитута



Условные обозначения:

Масштаб 1:1000

- - Проектные границы публичного сервитута
- - Существующие границы земельных участков
- - Существующая часть границы кадастрового квартала
- - Существующая часть границы ЗОУИТ (территориальной зоны)
- - Характерная точка границы публичного сервитута

23:28:0504001:2 - Обозначение и кадастровый номер существующего земельного участка

23:28:0504001 - Обозначение кадастрового квартала

ТЕКСТОВОЕ ОПИСАНИЕ
местоположения границ публичного сервитута

| Прохождение границы | | Описание прохождения границы |
|---------------------|----------|------------------------------|
| от точки | до точки | |
| 1 | 2 | 3 |
| | | |

ГРАФИЧЕСКОЕ ОПИСАНИЕ
местоположения границ публичного сервитута

Аптечно-мачтовое сооружение связи по проекту «Устранение цифрового неравенства»
(наименование объекта, местоположение границ которого описано (далее - объект))

Раздел 1

| Сведения об объекте | | |
|---------------------|--|--|
| № п/п | Характеристики объекта | Описание характеристик |
| 1 | 2 | 3 |
| 1 | Местоположение объекта | 352374, Краснодарский край, муниципальный район Тбилисский, сельское поселение Тбилиское, поселок Первомайский |
| 2 | Площадь объекта +/- величина погрешности определения площади (Р+/- Дельта Р) | 17 кв.м ± 0.83 кв.м |
| 3 | Иные характеристики объекта | <p>Вид объекта реестра границ: Граница публичного сервитута</p> <p>Вид объекта по документу: публичный сервитут для использования земель и земельных участков в целях эксплуатации аптечно-мачтовых сооружений связи по проекту «Устранение цифрового неравенства»</p> <p>Цель установления публичного сервитута: Эксплуатация объектов электросетевого хозяйства, тепловых сетей, водопроводных сетей, сетей водоотведения, линий и сооружений связи, линейных объектов системы газоснабжения, нефтепроводов и нефтепродуктопроводов, их неотъемлемых технологических частей, если указанные объекты являются объектами федерального, регионального или местного значения, либо необходимы для организации электро-, газо-, тепло-, водоснабжения населения и водоотведения, подключения (технологического присоединения) к сетям инженерно-технического обеспечения, либо перепосыта в связи с изъятием земельных участков, на которых они ранее располагались, для государственных или муниципальных нужд (далее также - инженерные сооружения). Публичный сервитут устанавливается в целях эксплуатации аптечно-мачтового сооружения связи по проекту «Устранение цифрового неравенства» на срок 49 (сорок девять) лет.</p> <p>Лицо в пользу которого устанавливается публичный сервитут - публичное акционерное общество "Ростелеком" (ОГРН 1027700198767, ИНН 7707049388). Почтовый адрес: 115172, Российская Федерация, Москва, ул. Гончарная, д. 30, стр. 1. Контактный телефон/факс: +7 (499) 999-82-83 / +7 (499) 999-82-22. Электронная почта: rostelecom@rt.ru</p> |

Раздел 2

| Сведения о местоположении границ объекта |
|--|
| 1. Система координат <u>МСК-23, зона 2</u> |

| 2. Сведения о характерных точках границ объекта | | | | | |
|---|---------------|------------|---|--|---|
| Обозначение характерных точек границ | Координаты, м | | Метод определения координат характерной точки | Средняя квадратическая погрешность положения характерной точки (M _Г), м | Описание обозначения точки на местности (при наличии) |
| | X | Y | | | |
| 1 | 2 | 3 | 4 | 5 | 6 |
| 1 | 525371.83 | 2237656.03 | Аналитический метод | 0.10 | Закрепление отсутствует |
| 2 | 525371.89 | 2237660.16 | Аналитический метод | 0.10 | Закрепление отсутствует |
| 3 | 525367.79 | 2237660.23 | Аналитический метод | 0.10 | Закрепление отсутствует |
| 4 | 525367.69 | 2237656.01 | Аналитический метод | 0.10 | Закрепление отсутствует |
| 1 | 525371.83 | 2237656.03 | Аналитический метод | 0.10 | Закрепление отсутствует |
| 3. Сведения о характерных точках части (частей) границы объекта | | | | | |
| Обозначение характерных точек части границы | Координаты, м | | Метод определения координат характерной точки | Средняя квадратическая погрешность положения характерной точки (M _Г), м | Описание обозначения точки на местности (при наличии) |
| | X | Y | | | |
| 1 | 2 | 3 | 4 | 5 | 6 |
| | | | | | |

Схема расположения границ публичного сервитута



Условные обозначения:

Масштаб 1:1000

- - Проектные границы публичного сервитута
- - Существующие границы земельных участков
- - Существующая часть границы кадастрового квартала
- - Существующая часть границы ЗОУИТ (территориальной зоны)
- - Характерная точка границы публичного сервитута

23:29:0301002:97 - Обозначение и кадастровый номер существующего земельного участка

23:29:0301002 - Обозначение кадастрового квартала

ТЕКСТОВОЕ ОПИСАНИЕ
местоположения границ публичного сервитута

| Прохождение границы | | Описание прохождения границы |
|---------------------|----------|------------------------------|
| от точки | до точки | |
| 1 | 2 | 3 |
| | | |

ГРАФИЧЕСКОЕ ОПИСАНИЕ
местоположения границ публичного сервитута

Линейно-мачтовое сооружение связи по проекту «Устранение цифрового неравенства»
(наименование объекта, местоположение границ которого описано (далее - объект))

Раздел 1


| Сведения об объекте | | |
|---------------------|--|--|
| № п/п | Характеристики объекта | Описание характеристик |
| 1 | 2 | 3 |
| 1 | Местоположение объекта | 352111, Краснодарский край, муниципальный район Тихорецкий, сельское поселение Хоперское, хутор Привольный |
| 2 | Площадь объекта +/- величина погрешности определения площади (Р+/- Дельта Р) | 10 кв.м ± 0.62 кв.м |
| 3 | Иные характеристики объекта | <p>Вид объекта реестра границ: Граница публичного сервитута</p> <p>Вид объекта по документу: публичный сервитут для использования земель и земельных участков в целях эксплуатации линейно-мачтовых сооружений связи по проекту «Устранение цифрового неравенства»</p> <p>Цель установления публичного сервитута: Эксплуатация объектов электросетевого хозяйства, тепловых сетей, водопроводных сетей, сетей водоотведения, линий и сооружений связи, линейных объектов системы газоснабжения, нефтепроводов и нефтепродуктопроводов, их неотъемлемых технологических частей, если указанные объекты являются объектами федерального, регионального или местного значения, либо необходимы для организации электро-, газо-, тепло-, водоснабжения населения и водоотведения, подключения (технологического присоединения) к сетям инженерно-технического обеспечения, либо перепосы в связи с изъятием земельных участков, на которых они ранее располагались, для государственных или муниципальных нужд (далее также - инженерные сооружения). Публичный сервитут устанавливается в целях эксплуатации линейно-мачтового сооружения связи по проекту «Устранение цифрового неравенства» на срок 49 (сорок девять) лет.</p> <p>Лицо в пользу которого устанавливается публичный сервитут - публичное акционерное общество "Ростелеком"</p> <p>(ОГРН 1027700198767, ИНН 7707049388).</p> <p>Почтовый адрес: 115172, Российская Федерация, Москва, ул. Гончарная, д. 30, стр. 1.</p> <p>Контактный телефон/факс: +7 (499) 999-82-83 / +7 (499) 999-82-22.</p> <p>Электронная почта: rostelecom@rt.ru</p> |

Раздел 2

| Сведения о местоположении границ объекта |
|--|
| 1. Система координат <u>МСК-23, зона 2</u> |



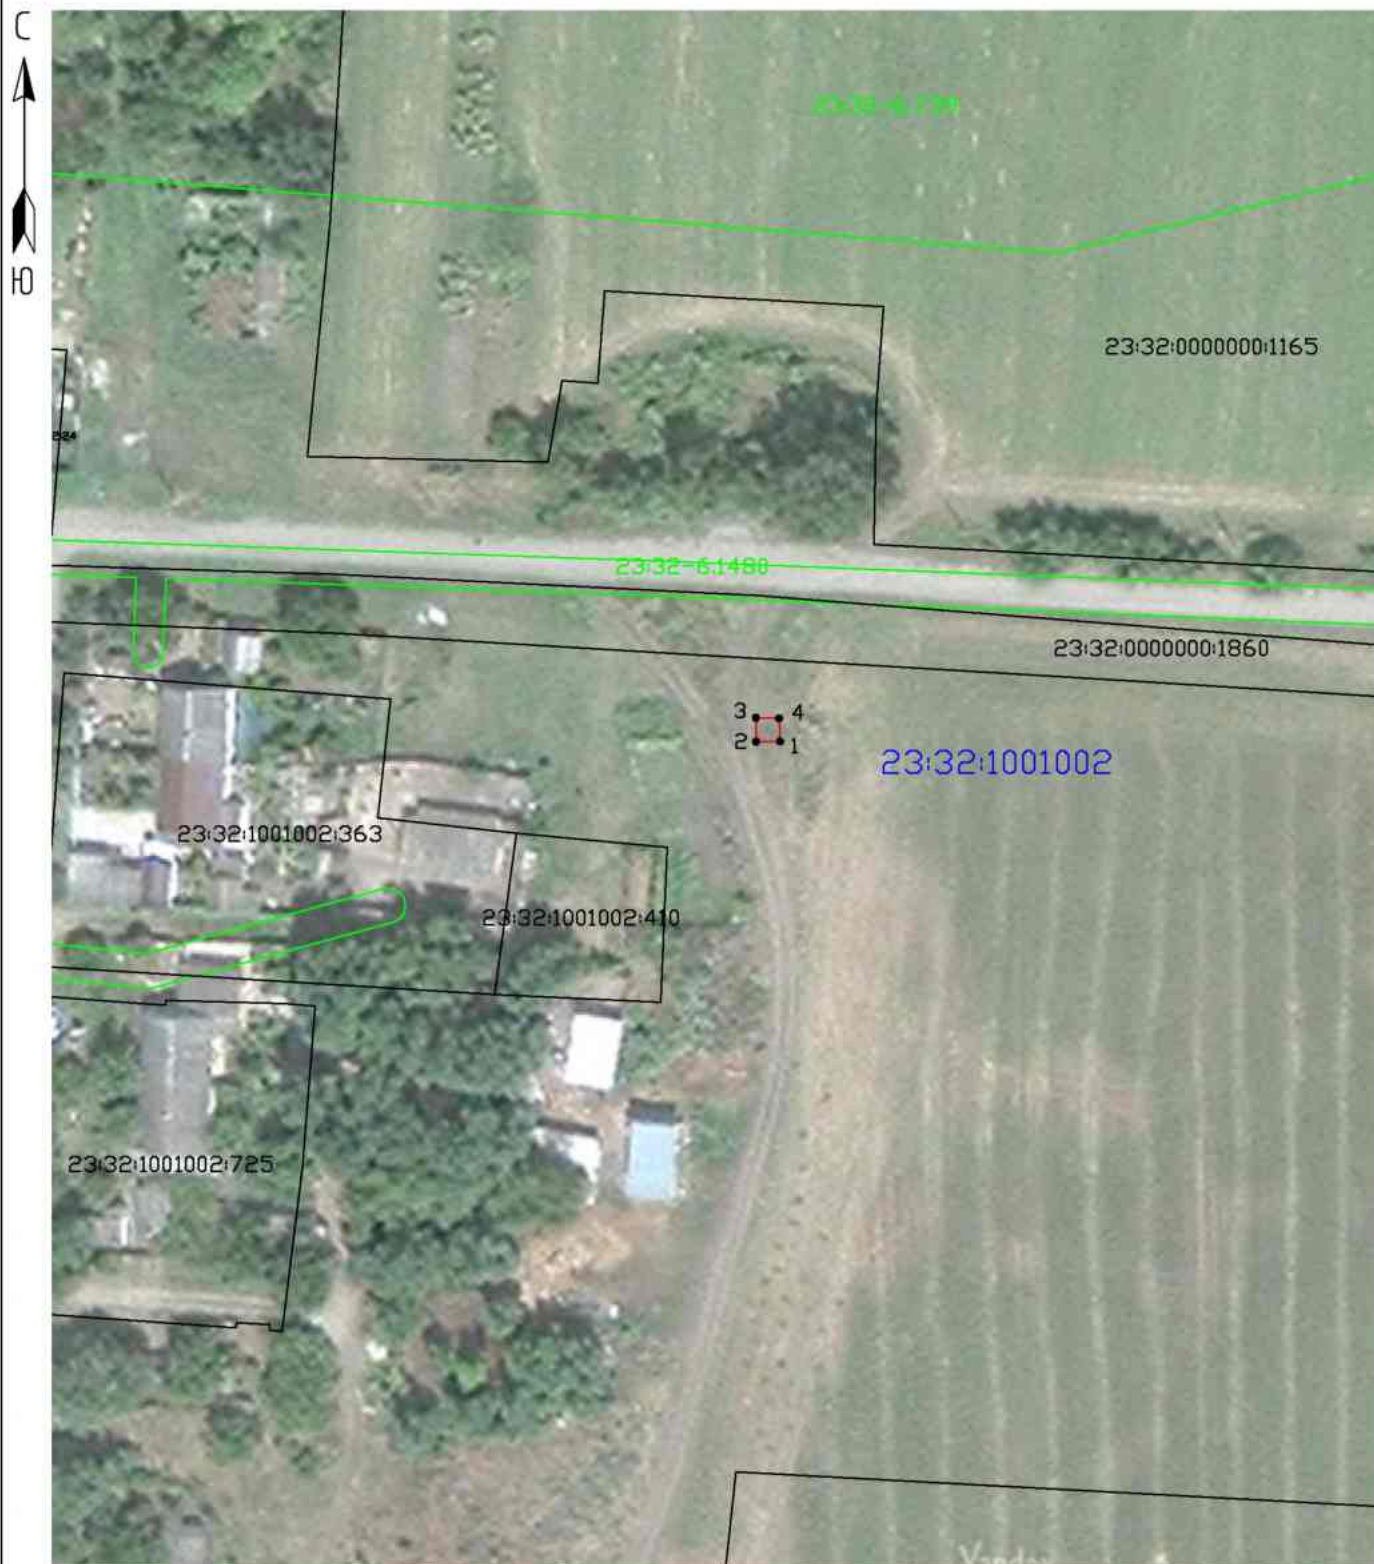


| 2. Сведения о характерных точках границ объекта | | | | | |
|---|---------------|------------|---|--|---|
| Обозначение характерных точек границ | Координаты, м | | Метод определения координат характерной точки | Средняя квадратическая погрешность положения характерной точки (M _r), м | Описание обозначения точки на местности (при наличии) |
| | X | Y | | | |
| 1 | 2 | 3 | 4 | 5 | 6 |
| 1 | 553174.04 | 2253972.20 | Аналитический метод | 0.10 | Закрепление отсутствует |
| 2 | 553174.02 | 2253969.01 | Аналитический метод | 0.10 | Закрепление отсутствует |
| 3 | 553177.17 | 2253968.98 | Аналитический метод | 0.10 | Закрепление отсутствует |
| 4 | 553177.09 | 2253972.05 | Аналитический метод | 0.10 | Закрепление отсутствует |
| 1 | 553174.04 | 2253972.20 | Аналитический метод | 0.10 | Закрепление отсутствует |
| 3. Сведения о характерных точках части (частей) границы объекта | | | | | |
| Обозначение характерных точек части границы | Координаты, м | | Метод определения координат характерной точки | Средняя квадратическая погрешность положения характерной точки (M _r), м | Описание обозначения точки на местности (при наличии) |
| | X | Y | | | |
| 1 | 2 | 3 | 4 | 5 | 6 |
| | | | | | |

Схема расположения границ публичного сервитута



Условные обозначения:

Масштаб 1:1000

-  - Проектные границы публичного сервитута
-  - Существующие границы земельных участков
-  - Существующая часть границы кадастрового квартала
-  - Существующая часть границы ЗОУИТ (территориальной зоны)
-  - Характерная точка границы публичного сервитута

23:32:1001002:410 - Обозначение и кадастровый номер существующего земельного участка

23:32:1001002 - Обозначение кадастрового квартала

ТЕКСТОВОЕ ОПИСАНИЕ
местоположения границ публичного сервитута

| Прохождение границы | | Описание прохождения границы |
|---------------------|----------|------------------------------|
| от точки | до точки | |
| 1 | 2 | 3 |
| | | |

ГРАФИЧЕСКОЕ ОПИСАНИЕ
местоположения границ публичного сервитута

Линейно-мачтовое сооружение связи по проекту «Устранение цифрового неравенства»
(наименование объекта, местоположение границ которого описано (далее - объект))

Раздел 1

| Сведения об объекте | | |
|---------------------|--|--|
| № п/п | Характеристики объекта | Описание характеристик |
| 1 | 2 | 3 |
| 1 | Местоположение объекта | Краснодарский край, муниципальный район Усть-Лабинский, сельское поселение Железное, хутор Аргагов |
| 2 | Площадь объекта +/- величина погрешности определения площади (Р+/- Дельта Р) | 17 кв.м ± 0.82 кв.м |
| 3 | Иные характеристики объекта | <p>Вид объекта реестра границ: Граница публичного сервитута</p> <p>Вид объекта по документу: публичный сервитут для использования земель и земельных участков в целях эксплуатации линейно-мачтовых сооружений связи по проекту «Устранение цифрового неравенства»</p> <p>Цель установления публичного сервитута: Эксплуатация объектов электросетевого хозяйства, тепловых сетей, водопроводных сетей, сетей водоотведения, линий и сооружений связи, линейных объектов системы газоснабжения, нефтепроводов и нефтепродуктопроводов, их неотъемлемых технологических частей, если указанные объекты являются объектами федерального, регионального или местного значения, либо необходимы для организации электро-, газо-, тепло-, водоснабжения населения и водоотведения, подключения (технологического присоединения) к сетям инженерно-технического обеспечения, либо перепосыта в связи с изъятием земельных участков, на которых они ранее располагались, для государственных или муниципальных нужд (далее также - инженерные сооружения). Публичный сервитут устанавливается в целях эксплуатации линейно-мачтового сооружения связи по проекту «Устранение цифрового неравенства» на срок 49 (сорок девять) лет.</p> <p>Лицо в пользу которого устанавливается публичный сервитут - публичное акционерное общество "Ростелеком" (ОГРН 1027700198767, ИНН 7707049388). Почтовый адрес: 115172, Российская Федерация, Москва, ул. Гончарная, д. 30, стр. 1. Контактный телефон/факс: +7 (499) 999-82-83 / +7 (499) 999-82-22. Электронная почта: rostelecom@rt.ru</p> |

Раздел 2

| Сведения о местоположении границ объекта |
|--|
| 1. Система координат <u>МСК-23, зона 2</u> |

| 2. Сведения о характерных точках границ объекта | | | | | |
|---|---------------|------------|---|--|---|
| Обозначение характерных точек границ | Координаты, м | | Метод определения координат характерной точки | Средняя квадратическая погрешность положения характерной точки (M_f), м | Описание обозначения точки на местности (при наличии) |
| | X | Y | | | |
| 1 | 2 | 3 | 4 | 5 | 6 |
| 1 | 511368.84 | 2193813.83 | Аналитический метод | 0.10 | Закрепление отсутствует |
| 2 | 511366.08 | 2193816.91 | Аналитический метод | 0.10 | Закрепление отсутствует |
| 3 | 511363.01 | 2193814.31 | Аналитический метод | 0.10 | Закрепление отсутствует |
| 4 | 511365.73 | 2193811.19 | Аналитический метод | 0.10 | Закрепление отсутствует |
| 1 | 511368.84 | 2193813.83 | Аналитический метод | 0.10 | Закрепление отсутствует |
| 3. Сведения о характерных точках части (частей) границы объекта | | | | | |
| Обозначение характерных точек части границы | Координаты, м | | Метод определения координат характерной точки | Средняя квадратическая погрешность положения характерной точки (M_f), м | Описание обозначения точки на местности (при наличии) |
| | X | Y | | | |
| 1 | 2 | 3 | 4 | 5 | 6 |
| | | | | | |

Схема расположения границ публичного сервитута



Условные обозначения:

- - Проектные границы публичного сервитута
- Существующие границы земельных участков
- - Существующая часть границы кадастрового квартала
- - Существующая часть границы ЗОУИТ (территориальной зоны)
- - Характерная точка границы публичного сервитута

23:35:0554002:173 - Обозначение и кадастровый номер существующего земельного участка

23:35:0554002 - Обозначение кадастрового квартала

ТЕКСТОВОЕ ОПИСАНИЕ
местоположения границ публичного сервитута

| Прохождение границы | | Описание прохождения границы |
|---------------------|----------|------------------------------|
| от точки | до точки | |
| 1 | 2 | 3 |
| | | |



Публичное акционерное общество «Ростелеком»

ул. Гончарная, д. 30
г. Москва, Россия, 115172
тел.: +7 (499) 999-80-22, +7 (499) 999-82-83
факс: +7 (499) 999-82-22
e-mail: rostelecom@rt.ru, web: www.rt.ru

14.04.2026 М-21/372

№

На № _____ от _____

Министерство цифрового развития, связи и
массовых коммуникаций Российской
Федерации

office@digital.gov.ru

| Ходатайство об установлении публичного сервитута | |
|--|--|
| 1 | Министерство цифрового развития, связи и массовых коммуникаций Российской Федерации (наименование органа, принимающего решение об установлении публичного сервитута) |
| 2 | Сведения о лице, представившем ходатайство об установлении публичного сервитута (далее - заявитель): |
| 2.1 | Полное наименование Публичное акционерное общество «Ростелеком» |
| 2.2 | Сокращенное наименование (при наличии) ПАО «Ростелеком» |
| 2.3 | Организационно-правовая форма Публичное акционерное общество |
| 2.4 | Почтовый адрес (индекс, субъект Российской Федерации, населенный пункт, улица, дом) 115172, Москва, ул. Гончарная, д. 30 |
| 2.5 | Адрес электронной почты rtkland@mail.ru |
| 2.6 | ОГРН 1027700198767 |
| 2.7 | ИНН 7707049388 |
| 3 | Сведения о представителе заявителя: |
| 3.1 | Фамилия Смальков |
| | Имя Максим |
| | Отчество (при наличии) Евгеньевич |
| 3.2 | Адрес электронной почты (при наличии) maksim.smalkov@rt.ru |
| 3.3 | Телефон 8-916-825-25-50 |
| 3.4 | Наименование и реквизиты документа, подтверждающего полномочия представителя заявителя Машиночитаемая доверенность (МЧД), удостоверенная нотариусом г. Москвы Соловьевым И.А., зарегистрированная в реестре нотариуса 03.04.2025 под № 77/535-н/77-2025-10- 581, номер в едином блокчейне хранилища МЧД - распределенном реестре ФНС России A4E5F410-8B7A-46E1- 9765-1C0AA2AECFEF |
| 4 | Прошу установить публичный сервитут в отношении земель и (или) земельного(ых) участка(ов) в целях (указываются цели, предусмотренные статьей 39.37 Земельного кодекса Российской Федерации или статьей 3.6 Федерального закона от 25 октября 2001 г. № 137-ФЗ "О введении в |

| | | |
|---|--|---|
| | действие Земельного кодекса Российской Федерации": <u>размещение антенно-мачтового сооружения связи по проекту «Устранение цифрового неравенства»</u> | |
| 5 | Испрашиваемый срок публичного сервитута <u>49 лет</u> | |
| 6 | Срок, в течение которого использование земельного участка (его части) и (или) расположенного на нем объекта недвижимости в соответствии с их разрешенным использованием будет в соответствии с подпунктом 4 пункта 1 статьи 39.41 Земельного кодекса Российской Федерации невозможно или существенно затруднено в связи с осуществлением деятельности, для обеспечения которой устанавливается публичный сервитут (при возникновении таких обстоятельств) 30 календарных дней. | |
| 7 | Обоснование необходимости установления публичного Сервитута: | В целях реализации Государственной программы Российской Федерации «Информационное общество», утвержденной Постановлением Правительства Российской Федерации от 15.04.2014 №313, в соответствии с Приказом Министерства цифрового развития, связи и массовых коммуникаций Российской Федерации от 05.11.2025 № 998 «Об утверждении перечня населенных пунктов с населением от ста до тысячи человек, в которых должны быть установлены точки доступа, в том числе точки доступа, которые должны быть оборудованы средствами связи, используемыми для оказания услуг подвижной радиотелефонной связи», ПАО «Ростелеком» на основании Распоряжения Правительства Российской Федерации от 26.03.2014 № 437-р обеспечивает размещение антенно-мачтовых сооружений связи для устранения цифрового неравенства между городскими и сельскими жителями, предоставления возможности оказания современных услуг связи жителям населенных пунктов с численностью населения от 100 до 500 человек (проект «Устранение цифрового неравенства»). |
| 8 | Сведения о правообладателе инженерного сооружения, которое переносится в связи с изъятием земельного участка для государственных или муниципальных нужд, в случае, если заявитель не является собственником указанного инженерного сооружения (в данном случае указываются сведения в объеме, предусмотренном <u>строкой 2</u> настоящей формы) (заполняется в случае, если ходатайство об установлении публичного сервитута подается с целью установления публичного сервитута в целях реконструкции инженерного сооружения, которое переносится в связи с изъятием такого земельного участка для государственных или муниципальных нужд) | |
| 9 | Кадастровые номера земельных участков (при их наличии), в отношении которых подано ходатайство об установлении публичного сервитута, адреса или иное описание местоположения таких земельных участков | <ol style="list-style-type: none"> 1. в границах земельного участка с кадастровым номером 23:02:0610001:764, по адресу: Краснодарский край, муниципальный район Апшеронский, город Хадыженское, хутор Травалев; 2. в кадастровом квартале 23:02:0610001, по адресу: Краснодарский край, муниципальный район Апшеронский, город Хадыженское, хутор Травалев; 3. в кадастровом квартале 23:47:0116006, по адресу: Краснодарский край, городской округ город Новороссийск, поселок Лесничество Абрау-Дюрсо; 4. в кадастровом квартале 23:06:1001003, по адресу: Краснодарский край, муниципальный район Гулькевичский, сельское поселение Николенское, хутор Вербовый; 5. в границах земельного участка с кадастровым номером 23:06:1401001:590, по адресу: Краснодарский край, муниципальный район Гулькевичский, сельское поселение Тысячное, хутор Воздвиженский; 6. в кадастровом квартале 23:06:0903002, по адресу: Краснодарский край, муниципальный район Гулькевичский, сельское поселение Скобелевское, хутор Журавлев; 7. в кадастровом квартале 23:06:2001001, по адресу: Краснодарский край, муниципальный район Гулькевичский, сельское поселение Гирейское, хутор Черединовский; 8. в кадастровом квартале 23:09:0202001, по адресу: |

| | | |
|----|---|---|
| | | <p>Краснодарский край, муниципальный район Кавказский, сельское поселение Мирское, хутор Розы Люксембург; 9. в кадастровом квартале 23:09:0604001, по адресу: Краснодарский край, муниципальный район Кавказский, сельское поселение им М. Горького, хутор Черномуровский; 10. в кадастровом квартале 23:12:0601057, по адресу: Краснодарский край, муниципальный район Кореновский, город Кореновское, поселок Мирный; 11. в границах земельного участка с кадастровым номером 23:12:0614000:77, по адресу: Краснодарский край, район Кореновский; 12. в кадастровом квартале 23:16:0402001, по адресу: Краснодарский край, муниципальный район Курганинский, сельское поселение Октябрьское, поселок Восточный; 13. в кадастровом квартале 23:18:0501003, по адресу: Краснодарский край, муниципальный район Лабинский, сельское поселение Лучевое, хутор Соколихин; 14. в кадастровом квартале 23:20:0703001, по адресу: Краснодарский край, муниципальный район Мостовский, сельское поселение Губское, станица Хамкетинская; 15. в кадастровом квартале 23:22:0704001, по адресу: Краснодарский край, муниципальный район Новопокровский, сельское поселение Покровское, поселок Заречный; 16. в кадастровом квартале 23:28:0504001, по адресу: Краснодарский край, муниципальный район Староминский, сельское поселение Рассветовское, поселок Заря; 17. в кадастровом квартале 23:29:0301002, по адресу: Краснодарский край, муниципальный район Тбилисский, сельское поселение Тбилиское, поселок Первомайский; 18. в кадастровом квартале 23:32:1001002, по адресу: Краснодарский край, муниципальный район Тихорецкий, сельское поселение Хоперское, хутор Привольный; 19. в кадастровом квартале 23:35:0554002, по адресу: Краснодарский край, муниципальный район Усть-Лабинский, сельское поселение Железное, хутор Аргатов</p> <p>Описания местоположения границ публичных сервитутов, размещены по адресу в сети «Интернет по адресу: https://cloud.mail.ru/public/w8Qd/Kg8u6m86e</p> |
| 10 | Право, на котором инженерное сооружение принадлежит заявителю (если подано ходатайство об установлении публичного сервитута в целях реконструкции или эксплуатации инженерного сооружения) | |
| 11 | <p>Сведения о способах представления результатов рассмотрения ходатайства:</p> <p>в виде электронного документа, который направляется уполномоченным органом заявителю посредством электронной почты</p> <p>в виде бумажного документа, который заявитель получает непосредственно при личном обращении или посредством почтового отправления</p> | <p>ДА</p> <p>_____</p> <p>(да/нет)</p> <p>НЕТ</p> <p>_____</p> <p>(да/нет)</p> |
| 12 | <p>Документы, прилагаемые к ходатайству:</p> <p>1. Нотариальная машиночитаемая доверенность от 03.04.2025 № 77/535-н/77-2025-10-581 в формате zip.</p> | |
| 13 | Подтверждаю согласие на обработку персональных данных (сбор, систематизацию, накопление, хранение, уточнение (обновление, изменение), использование, распространение (в том числе передачу), обезличивание, блокирование, уничтожение персональных данных, а также иных действий, необходимых для обработки персональных данных в соответствии с законодательством Российской Федерации), в том числе в автоматизированном режиме | |

| | | |
|----|---|------------|
| 14 | Подтверждаю, что сведения, указанные в настоящем ходатайстве, на дату представления ходатайства достоверны; документы (копии документов) и содержащиеся в них сведения соответствуют требованиям, установленным статьей 39.41 Земельного кодекса Российской Федерации | |
| 15 | Подпись: | Дата: |
| | Смальков М.Е. | 14.04.2026 |

Список рассылки

| №№ п/п | Наименование получателя | Адрес |
|-----------|--|--------------------------|
| 1. | Администрация Хадыженского городского поселения Апшеронского района Краснодарского края | hadadmin@mail.ru |
| 2. | Администрация муниципального образования город-герой Новороссийск Краснодарского края | novoros@mo.krasnodar.ru |
| 3. | Администрация Николенского сельского поселения Гулькевичского района Краснодарского края | adm.nikol.pos@mail.ru |
| 4. | Администрация Тысячного сельского поселения Гулькевичского района Краснодарского края | adm-1000@mail.ru |
| 5. | Администрация Скобелевского сельского поселения Гулькевичского района Краснодарского края | skoba.gul@mail.ru |
| 6. | Администрация Гирейского городского поселения Гулькевичского района Краснодарского края | girey.cityhall@mail.ru |
| 7. | Администрация Мирского сельского поселения Кавказского района Краснодарского края | adm.mirsk@mail.ru |
| 8. | Администрация сельского поселения им. М. Горького Кавказского района Краснодарского края | admgorkogo21@rambler.ru |
| 9. | Администрация Кореновского городского поселения Кореновского муниципального района Краснодарского края | korenovsk-gorod@mail.ru |
| 10. | Администрация Октябрьского сельского поселения Курганинского района Краснодарского края | oktpos060@mail.ru |
| 11. | Администрация Лучевого сельского поселения Лабинского муниципального района Краснодарского края | lucshevov_citi@mail.ru |
| 12. | Администрация Губского сельского поселения Мостовского района Краснодарского края | admgups@ya.ru |
| 13. | Администрация Покровского сельского поселения Новопокровского района Краснодарского края | Pokrovskoesp1@rambler.ru |

| | | |
|-----|---|------------------------|
| 14. | Администрация Рассветовского сельского поселения Староминского района Краснодарского края | rassvetovskoe@mail.ru |
| 15. | Администрация Тбилисского сельского поселения Тбилисского района Краснодарского края | adm.tbil.pos@yandex.ru |
| 16. | Администрация Хоперского сельского поселения Тихорецкого района Краснодарского края | hopersk@list.ru |
| 17. | Администрация Железного сельского поселения Усть-Лабинского района Краснодарского края | zheleznoe_sp@mail.ru |